provincie Oost-Vlaanderen
Gouvernementstraat 1 9000 GENT
Directie Leefmilieu
Dienst Integraal Waterbeleid
Provinciaal Administratief Centrum
Woodrow Wilsonplein 2, 9000 Gent
e-mail : waterbeleid@oost-vlaanderen.be
tel : 09-267 76 00

OS236 LEEBEEK (VHAG: 5171) NAZARETH/GAVERE

Dwarsprofiel_101

DWARSPROFIELPLAN

Aangeduide kruinbreedtes zijn indicatief.

Opgemeten in: 2002

Opgemeten volgens bestek: onbekend

LEGENDE

- beginpunt begroeiing
- vaste bodem
- slibbodem
- straatnaam — as rijweg
- 0.00 — kruinbreedte (m)
- as dwarsprofiel
- haag
- gebouw
- weide-afsluiting
- afsluiting
- beton
- metselwerk
- hoogstammige boom
- laagstammige boom

DWARSPROFIEL 101

Km 3819.15m
Hsch 1/100
Lsch 1/100
Vvlak 6.00 T.A.W.

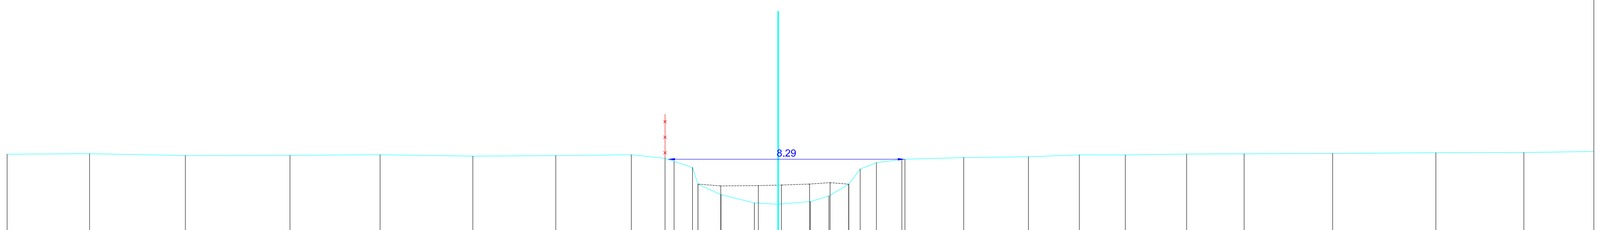

BODEMPEIL	8.82	8.84	8.77	8.78	8.80	8.75	8.77	8.80	8.68	8.57	7.95	7.41	7.12	7.07	7.16	7.36	7.77	8.30	8.53	8.64	8.70	8.73	8.80	8.79	8.83	8.83	8.85	8.87	8.88
SLIBBODEM											7.77	7.71	7.72	7.74	7.78	7.83	7.77												
CUMULAFSTAND	-26.94	-24.06	-20.71	-17.05	-13.91	-10.67	-7.77	-5.13	-3.95	-3.64	-2.80	-2.00	-0.83	0.00	1.13	1.77	2.46	2.87	3.43	4.28	6.48	8.74	10.52	12.13	14.27	16.28	19.37	22.98	26.05
TUSSENAFSTAND	3.06	2.88	3.35	3.66	3.15	3.24	2.90	2.64	1.18	0.31	0.85	0.81	1.16	0.83	1.13	0.64	0.69	0.40	0.57	0.85	2.05	2.26	1.78	1.61	2.14	2.01	3.09	3.61	3.07	3.18