provincie Oost-Vlaanderen
Gouvernementstraat 1 9000 GENT
**Directie Leefmilieu**
**Dienst Integraal Waterbeleid**
Provinciaal Administratief Centrum
Woodrow Wilsonplein 2, 9000 Gent
e-mail : waterbeleid@oost-vlaanderen.be
tel : 09-267 76 00

# OS236 LEEBEEK (VHAG: 5171) NAZARETH/GAVERE

## Dwarsprofiel_104

## DWARSPROFIELPLAN

**Aangeduide kruinbreedtes zijn indicatief.**

**Opgemeten in: 2002**

**Opgemeten volgens bestek: onbekend**

## LEGENDE

- beginpunt begroeiing
- vaste bodem
- slibbodem
- stroofnoom — as rijweg
- 0.00 — kruinbreedte (m)
- as dwarsprofiel
- haag
- gebouw
- weide-afsluiting
- afsluiting
- beton
- metselwerk
- hoogstammige boom
- laagstammige boom

## DWARSPROFIEL 104

Km 3951.86m
Hsch 1/100
Lsch 1/100
Vvlak 6.00 T.A.W.

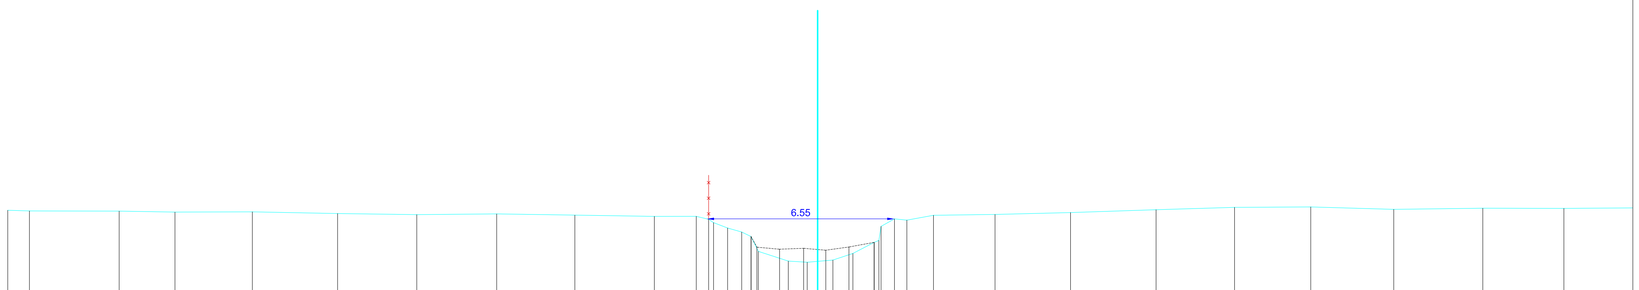


| | | | | | | | | | | | | | | | | | | | | | | | | | | | | | | | | | |
|---|---|---|---|---|---|---|---|---|---|---|---|---|---|---|---|---|---|---|---|---|---|---|---|---|---|---|---|---|---|---|---|---|---|
| BODEMPEIL | 9.03 | 9.00 | 9.00 | 8.96 | 8.97 | 8.91 | 8.87 | 8.90 | 8.86 | 8.81 | 8.82 | 8.71 | 8.47 | 8.41 | 8.27 | 8.17 | 7.99 | 7.25 | 7.21 | 7.29 | 7.52 | 7.90 | 8.73 | 8.68 | 8.85 | 8.88 | 8.95 | 9.04 | 9.13 | 9.14 | 9.06 | 9.10 | 9.09 |
| SLIBBODEM | | | | | | | | | | | | | | | | 7.94 | 7.67 | 7.70 | 7.63 | 7.74 | 7.90 | | | | | | | | | | | | |
| CUMULAFSTAND | -28.29 | -27.54 | -24.40 | -22.45 | -19.75 | -16.77 | -14.00 | -11.21 | -8.48 | -5.70 | -4.24 | -3.81 | -3.04 | -2.15 | -1.55 | -0.93 | -0.67 | -1.02 | -0.36 | 0.00 | 0.53 | 1.23 | 1.98 | 2.66 | 3.12 | 4.05 | 6.20 | 8.84 | 11.82 | 14.57 | 17.23 | 20.13 | 23.24 | 26.07 |
| TUSSENAFSTAND 1.71 | 0.76 | 3.14 | 1.95 | 2.70 | 2.98 | 2.77 | 2.79 | 2.73 | 2.78 | 1.47 | 0.43 | 0.41 | 0.89 | 0.61 | 0.49 | 0.33 | 0.24 | 1.05 | 0.66 | 0.36 | 0.53 | 0.70 | 0.74 | 0.68 | 0.44 | 0.93 | 2.15 | 2.64 | 2.99 | 2.74 | 2.66 | 2.90 | 3.11 | 2.83 | 3.21 |