

OS236 LEEBEEK (VHAG: 5171)
NAZARETH/GAVERE

Dwarsprofiel_111


DWARSPROFIELPLAN

Aangeduide kruinbreedtes zijn indicatief.

Opgemeten in: 2002

Opgemeten volgens bestek: onbekend

LEGENDE

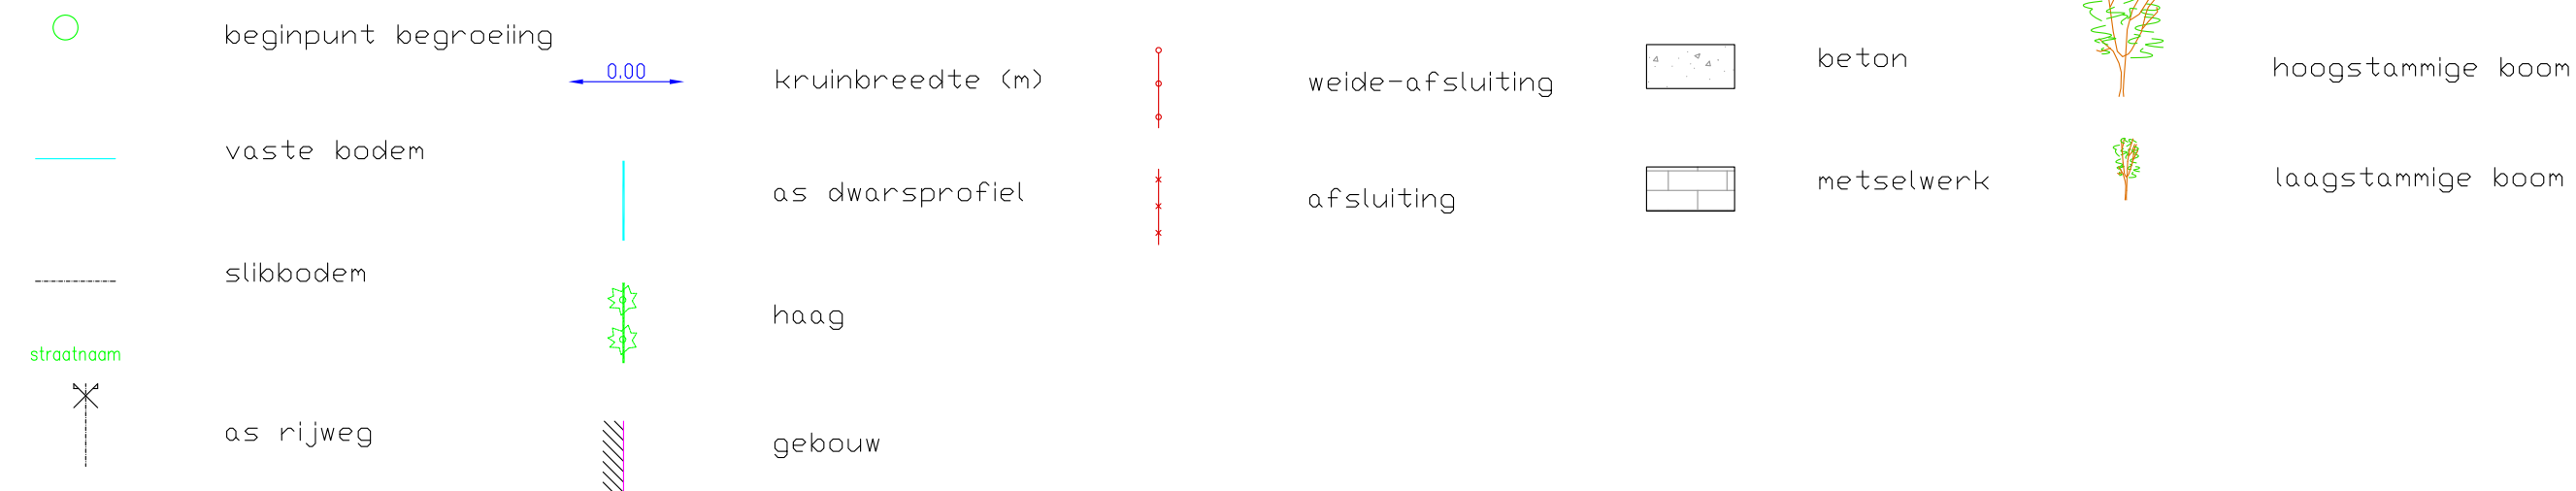

DWARSPROFIEL 111

Km 4238,13m
Hsch 1/100
Lsch 1/100
Vvlak 6,00 T.A.W.

