

OS236 LEEBEEK (VHAG: 5171)
NAZARETH/GAVERE

Dwarsprofiel_112


DWARSPROFIELPLAN

Aangeduide kruinbreedtes zijn indicatief.

Opgemeten in: 2002

Opgemeten volgens bestek: onbekend

LEGENDE

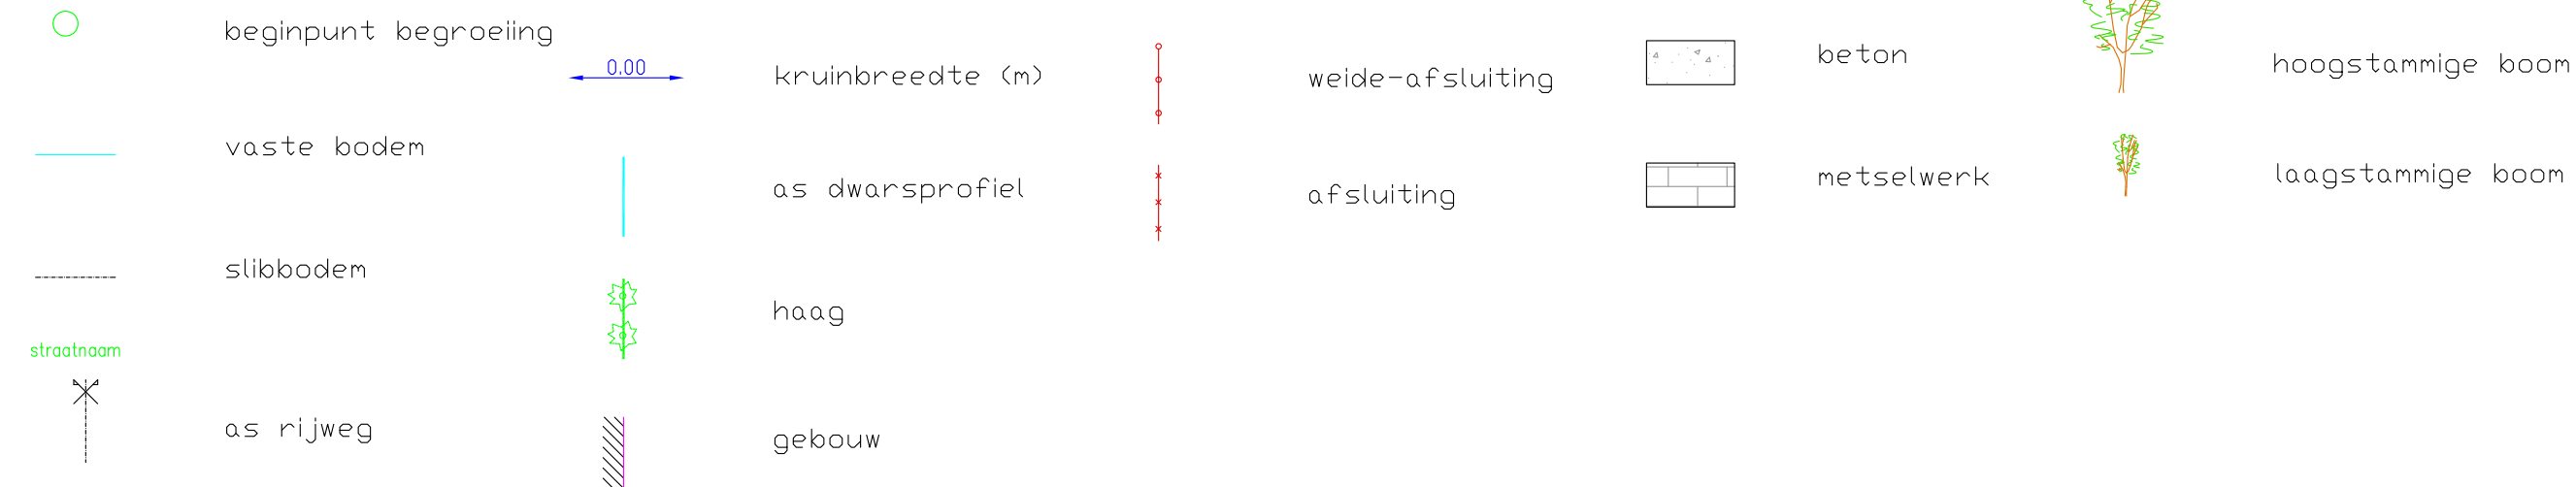

DWARSPROFIEL 112

Km 4288.39m
Hsch 1/100
Lsch 1/100
Vvlak 6.00 T.A.W.

