provincie Oost-Vlaanderen
Gouvernementstraat 1 9000 GENT
Directie Leefmilieu
Dienst Integraal Waterbeleid
Provinciaal Administratief Centrum
Woodrow Wilsonplein 2, 9000 Gent
e-mail : waterbeleid@oost-vlaanderen.be
tel : 09-267 76 00

OS236 LEEBEEK (VHAG: 5171) NAZARETH/GAVERE

Dwarsprofiel_117

DWARSPROFIELPLAN

Aangeduide kruinbreedtes zijn indicatief.

Opgemeten in: 2002

Opgemeten volgens bestek: onbekend

LEGENDE

- beginpunt begroeiing
- vaste bodem
- slibbodem
- stroofnoom — as rijweg
- 0.00 — kruinbreedte (m)
- as dwarsprofiel
- haag
- gebouw
- weide-afsluiting
- afsluiting
- beton
- metselwerk
- hoogstammige boom
- laagstammige boom

DWARSPROFIEL 117

Km 4505.11m
Hsch 1/100
Lsch 1/100
Vvlak 6.00 T.A.W.

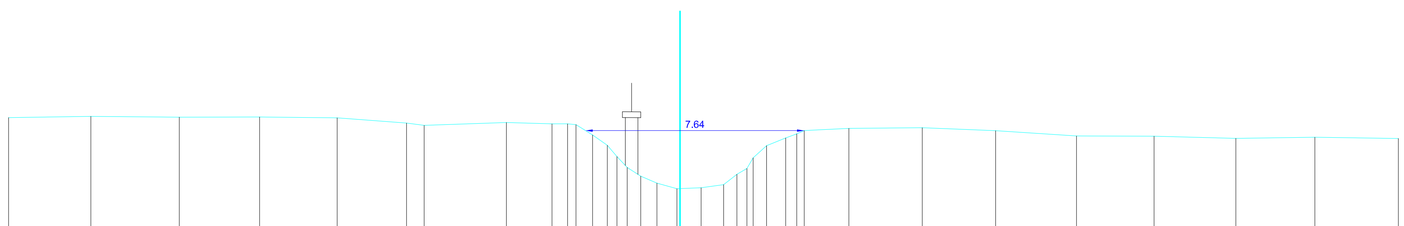

| | | |