

Dwarsprofiel_119


DWARSPROFIELPLAN

Aangeduide kruinbreedtes zijn indicatief.

Opgemeten in: 2002

Opgemeten volgens bestek: onbekend

LEGENDE

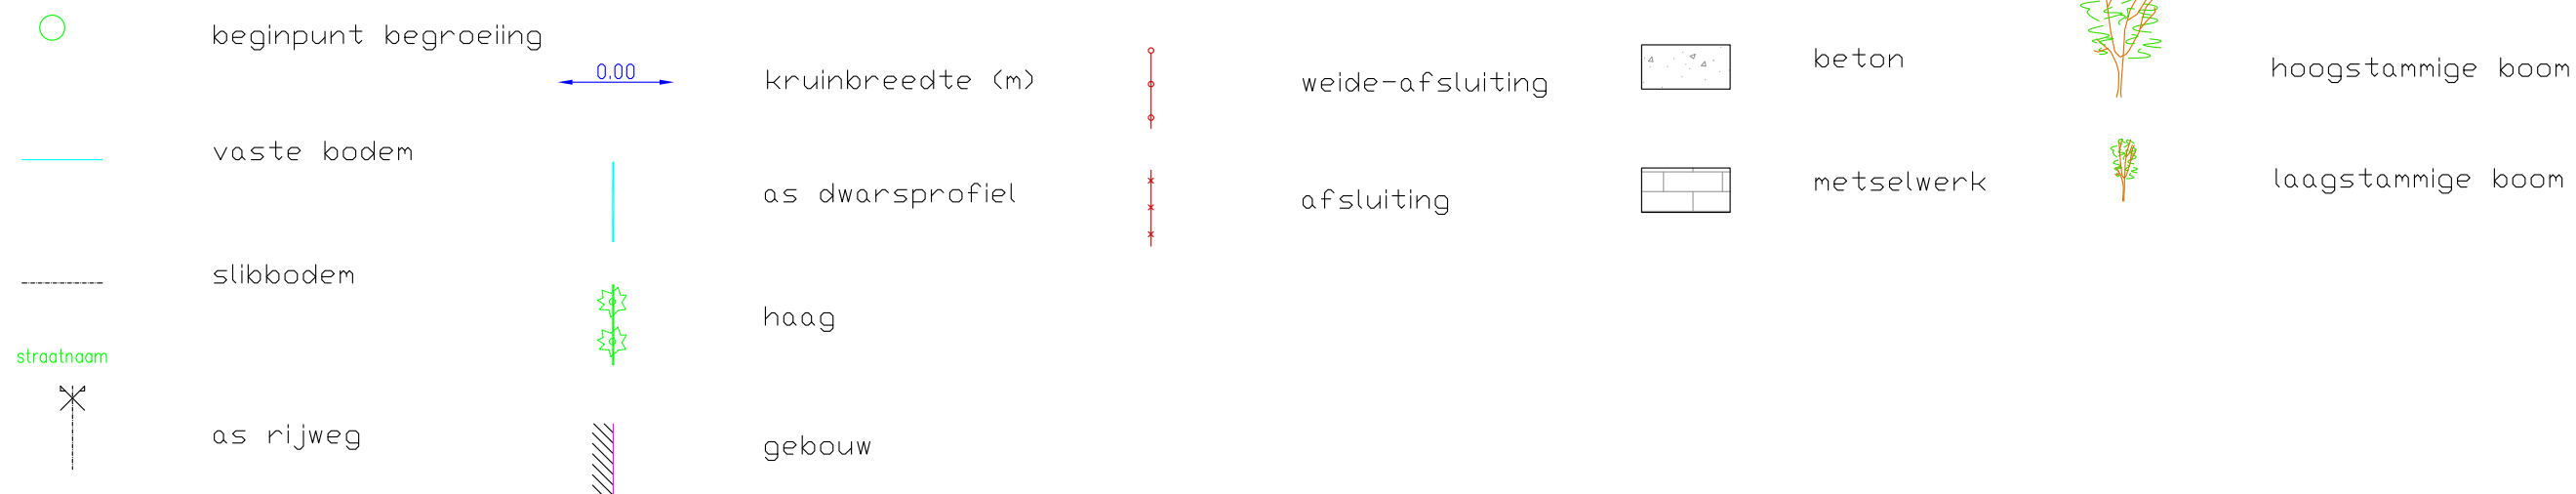

DWARSPROFIEL 119

Km 4515.62m
Hsch 1/100
Lsch 1/100
Vvlak 6.00 T.A.W.

