provincie Oost-Vlaanderen
Gouvernementstraat 1 9000 GENT
**Directie Leefmilieu**
**Dienst Integraal Waterbeleid**
Provinciaal Administratief Centrum
Woodrow Wilsonplein 2, 9000 Gent
e-mail : waterbeleid@oost-vlaanderen.be
tel : 09-267 76 00

# OS236 LEEBEEK (VHAG: 5171) NAZARETH/GAVERE

## Dwarsprofiel_127

## DWARSPROFIELPLAN

**Aangeduide kruinbreedtes zijn indicatief.**

**Opgemeten in: 2002**

**Opgemeten volgens bestek: onbekend**

## LEGENDE

- beginpunt begroeiing
- vaste bodem
- slibbodem
- stroofnoom — as rijweg
- 0.00 — kruinbreedte (m)
- as dwarsprofiel
- haag
- gebouw
- weide-afsluiting
- afsluiting
- beton
- metselwerk
- hoogstammige boom
- laagstammige boom

## DWARSPROFIEL 127

Km 4811.51m
Hsch 1/100
Lsch 1/100
Vvlak 6.00 T.A.W.

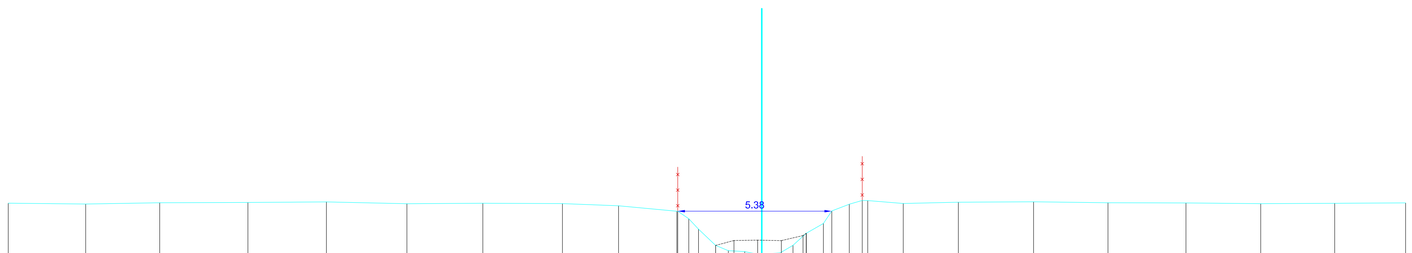


| | | | | | | | | | | | | | | | | | | | | | | | | | | | | |
|---|---|---|---|---|---|---|---|---|---|---|---|---|---|---|---|---|---|---|---|---|---|---|---|---|---|---|---|---|
| BODEMPEIL | 9.20 | 9.17 | 9.22 | 9.23 | 9.25 | 9.19 | 9.20 | 9.19 | 9.11 | 8.98 | 8.66 | 8.50 | 7.73 | 7.55 | 7.51 | 7.41 | 7.47 | 7.73 | 8.15 | 8.50 | 8.93 | 9.17 | 9.30 | 9.30 | 9.19 | 9.24 | 9.25 | 9.22 | 9.21 | 9.19 | 9.20 | 9.22 |
| SLIBBODEM | | | | | | | | | | | | | 7.73 | 7.90 | 7.91 | 7.90 | 7.90 | 8.12 | 8.12 | | | | | | | | | | | | | |
| CUMULAFSTAND | -26.33 | -23.62 | -21.03 | -17.95 | -15.21 | -12.40 | -9.74 | -6.96 | -5.00 | -2.92 | -2.55 | -2.21 | -1.61 | -1.17 | -0.59 | -0.00 | 0.64 | 1.09 | 1.56 | 2.15 | 2.45 | 3.06 | 3.51 | 3.92 | 4.94 | 6.87 | 9.50 | 12.10 | 14.82 | 17.43 | 20.02 | 22.49 |
| TUSSENAFSTAND | 3.68 | 2.71 | 2.59 | 3.08 | 2.74 | 2.81 | 2.65 | 2.78 | 1.96 | 2.04 | 0.38 | 0.34 | 0.60 | 0.44 | 0.57 | 0.59 | 0.64 | 0.45 | 0.46 | 0.60 | 0.30 | 0.61 | 0.45 | 0.41 | 1.24 | 1.92 | 2.63 | 2.60 | 2.73 | 2.61 | 2.59 | 2.47 |