

Dwarsprofiel_134


DWARSPROFIELPLAN

Aangeduide kruinbreedtes zijn indicatief.

Opgemeten in: 2002

Opgemeten volgens bestek: onbekend

LEGENDE

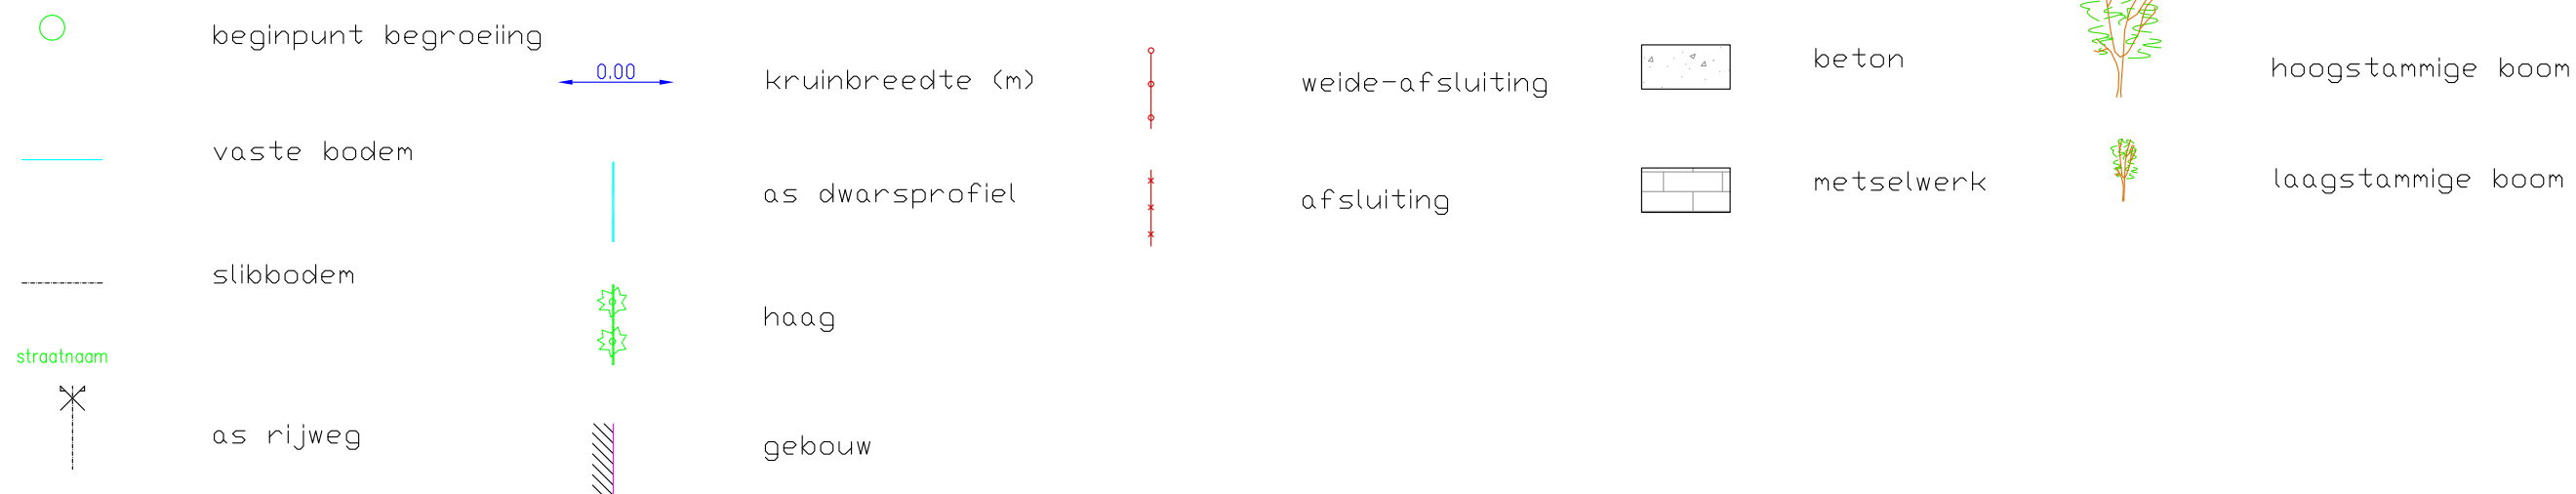

DWARSPROFIEL 134

Km 5142.51m
Hsch 1/100
Lsch 1/100
Vvlak 6.00 T.A.W.

