

OS236 LEEBEEK (VHAG: 5171)

NAZARETH/GAVERE


Dwarsprofiel_16

DWARSPROFIELPLAN

Aangeduide kruinbreedtes zijn indicatief.

Opgemeten in: 2002

Opgemeten volgens bestek: onbekend

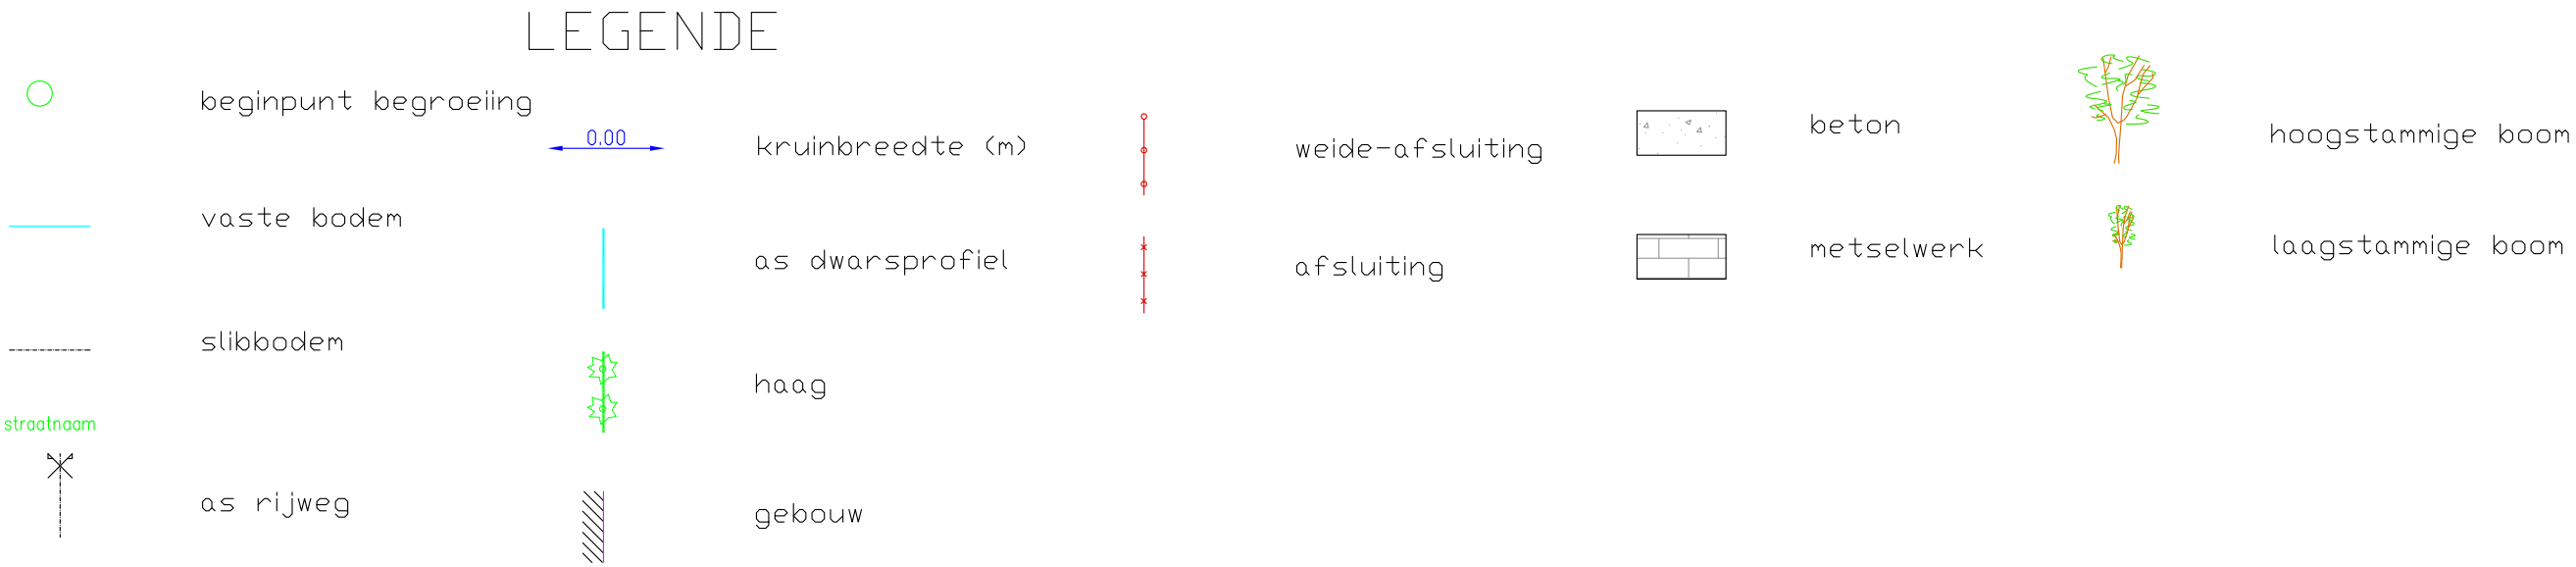

DWARSPROFIEL 16

Km 665.83m
Hsch 1/100
Lsch 1/100
Vvlak 5.00 T.A.W.

BODEMPEIL		-25.98	8.71		-23.23	8.68		-20.22	8.72		-17.12	8.72		-14.39	8.70		-11.55	8.73		-8.93	8.76		-6.80	8.74		-4.83	8.69		-3.96	8.93		-3.50	8.40		-2.90	8.08		-2.35	7.79		-1.89	7.48		-1.88	7.48		-1.32	7.06		-0.56	-0.75	6.81		-0.17	6.77		-0.07	6.64		0.64	6.78		1.40	6.80		1.67	7.27		1.85	7.46		2.11	7.50		2.51	7.77		3.16	8.26		3.74	8.69		4.56	8.82					6.02	8.90					7.38	8.98		8.00	8.97					10.58	9.01					12.28	8.94					14.20	8.89					17.00	8.86					19.81	8.92					21.86	8.95					23.89	8.98					26.52	8.99	</
-----------	--	--------	------	--	--------	------	--	--------	------	--	--------	------	--	--------	------	--	--------	------	--	-------	------	--	-------	------	--	-------	------	--	-------	------	--	-------	------	--	-------	------	--	-------	------	--	-------	------	--	-------	------	--	-------	------	--	-------	-------	------	--	-------	------	--	-------	------	--	------	------	--	------	------	--	------	------	--	------	------	--	------	------	--	------	------	--	------	------	--	------	------	--	------	------	--	--	--	--	------	------	--	--	--	--	------	------	--	------	------	--	--	--	--	-------	------	--	--	--	--	-------	------	--	--	--	--	-------	------	--	--	--	--	-------	------	--	--	--	--	-------	------	--	--	--	--	-------	------	--	--	--	--	-------	------	--	--	--	--	-------	------	--	--	----