

Dwarsprofiel_23


DWARSPROFIELPLAN

Aangeduide kruinbreedtes zijn indicatief.

Opgemeten in: 2002

Opgemeten volgens bestek: onbekend

LEGENDE

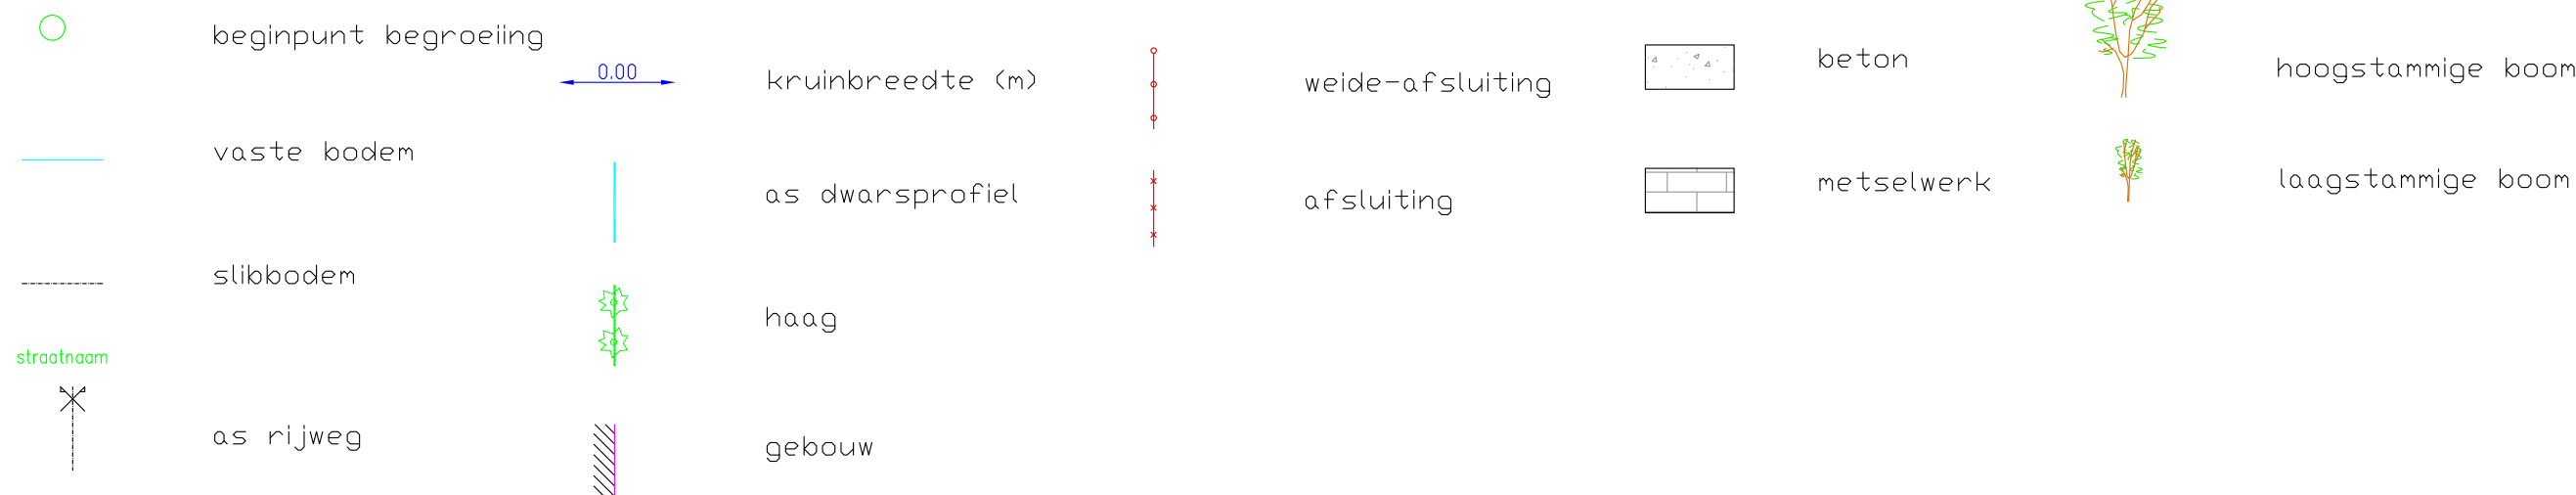

DWARSPROFIEL 23

Km 978.66m
Hsch 1/100
Lsch 1/100
Vvlak 5.00 T.A.W.

