

OS236 LEEBEEK (VHAG: 5171)

NAZARETH/GAVERE


Dwarsprofiel_3

DWARSPROFIELPLAN

Aangeduide kruinbreedtes zijn indicatief.

Opgemeten in: 2002

Opgemeten volgens bestek: onbekend

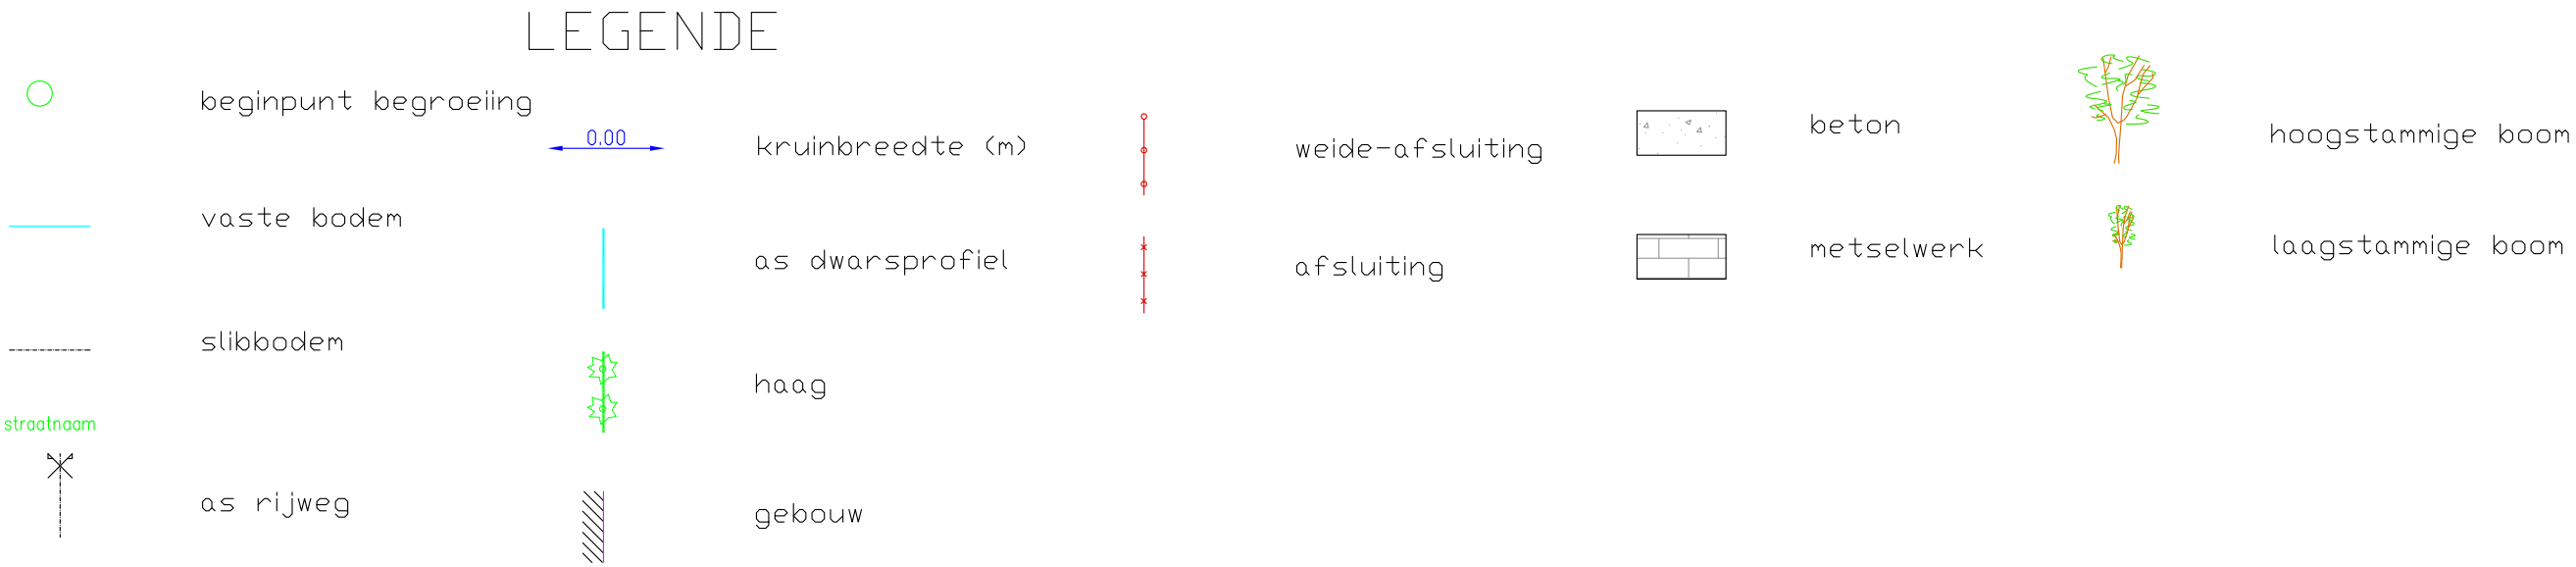

slibbodem

haag

straatnaam

gebouw

DWARSPROFIEL3

Km 144.52m
Hsch 1/100
Lsch 1/100
Vvlak 4.00 T.A.W.

