provincie Oost-Vlaanderen
Gouvernementstraat 1 9000 GENT
**Directie Leefmilieu**
**Dienst Integraal Waterbeleid**
Provinciaal Administratief Centrum
Woodrow Wilsonplein 2, 9000 Gent
e-mail : waterbeleid@oost-vlaanderen.be
tel : 09-267 76 00

# OS236 LEEBEEK (VHAG: 5171) NAZARETH/GAVERE

## Dwarsprofiel_36

## DWARSPROFIELPLAN

**Aangeduide kruinbreedtes zijn indicatief.**

**Opgemeten in: 2002**

**Opgemeten volgens bestek: onbekend**

## LEGENDE

- beginpunt begroeiing
- vaste bodem
- slibbodem
- stroatnoom — as rijweg
- 0.00 — kruinbreedte (m)
- as dwarsprofiel
- haag
- gebouw
- weide-afsluiting
- afsluiting
- beton
- metselwerk
- hoogstammige boom
- laagstammige boom

## DWARSPROFIEL 36

Km 1449.77m
Hsch 1/100
Lsch 1/100
Vvlak 5.00 T.A.W.

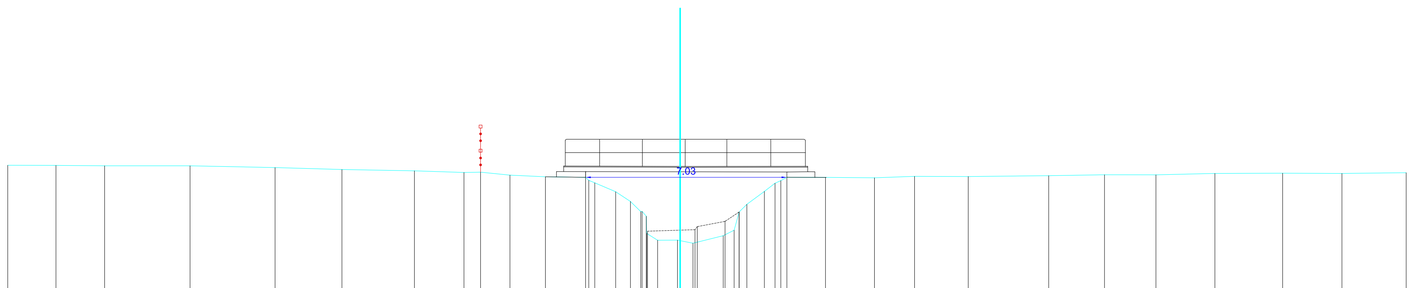


| | | | | | | | | | | | | | | | | | | | | | | | | | | | | | | | | | | |
|---|---|---|---|---|---|---|---|---|---|---|---|---|---|---|---|---|---|---|---|---|---|---|---|---|---|---|---|---|---|---|---|---|---|---|
| BODEMPEIL | | 9.52 | 9.52 | 9.50 | 9.50 | 9.44 | 9.37 | 9.32 | 9.27 | 9.28 | 9.17 | 9.12 | 8.99 | 8.90 | 8.59 | 8.25 | 7.22 | 6.90 | 6.80 | 7.06 | 7.65 | 8.15 | 8.60 | 8.83 | 9.16 | 9.10 | 9.08 | 9.13 | 9.12 | 9.15 | 9.19 | 9.18 | 9.23 | 9.24 | 9.23 | 9.26 |
| SLIBBODEM | | | | | | | | | | | | | | | | | 7.22 | | 7.87 | 7.56 | 7.89 | | | | | | | | | | | | | | | |
| CUMULAFSTAND | | -23.49 | -21.80 | -20.11 | -17.12 | -14.15 | -11.81 | -9.28 | -7.55 | -6.97 | -5.95 | -4.71 | -3.99 | -2.98 | -2.25 | -1.73 | -1.00 | -0.75 | -0.00 | 0.45 | 1.51 | 1.98 | 2.33 | 2.94 | 3.26 | 3.93 | 5.08 | 6.79 | 8.19 | 10.07 | 12.88 | 14.83 | 16.62 | 18.68 | 21.05 | 23.12 | 25.37 |
| TUSSENAFSTAND | 6.51 | | 1.69 | 1.70 | 2.99 | 2.97 | 2.34 | 2.53 | 1.73 | 0.58 | 1.03 | 1.24 | 1.40 | 1.11 | 0.73 | 0.52 | 0.75 | 0.75 | 0.75 | 0.45 | 1.06 | 0.47 | 0.35 | 0.61 | 0.32 | 1.35 | 1.71 | 1.40 | 1.88 | 2.81 | 1.95 | 1.80 | 2.06 | 2.37 | 2.07 | 2.24 |