

Dwarsprofiel_46


DWARSPROFIELPLAN

Aangeduide kruinbreedtes zijn indicatief.

Opgemeten in: 2002

Opgemeten volgens bestek: onbekend

LEGENDE

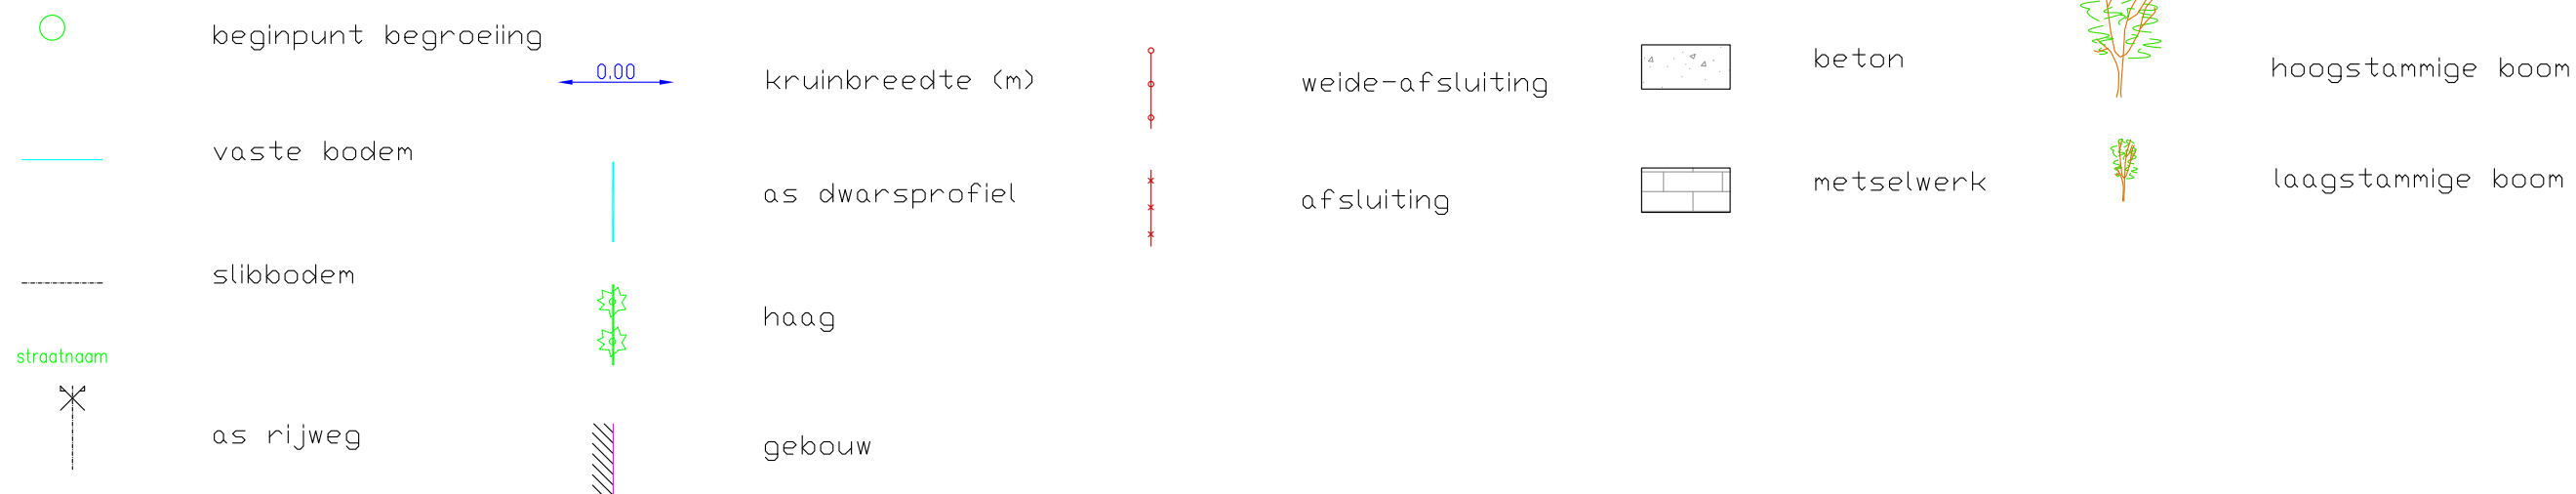

DWARSPROFIEL 46

Km 1739.40m
Hsch 1/100
Lsch 1/100
Vvlak 6.00 T.A.W.

