

OS236 LEEBEEK (VHAG: 5171)

NAZARETH/GAVERE


Dwarsprofiel_67

DWARSPROFIELPLAN

Aangeduide kruinbreedtes zijn indicatief.

Opgemeten in: 2002

Opgemeten volgens bestek: onbekend

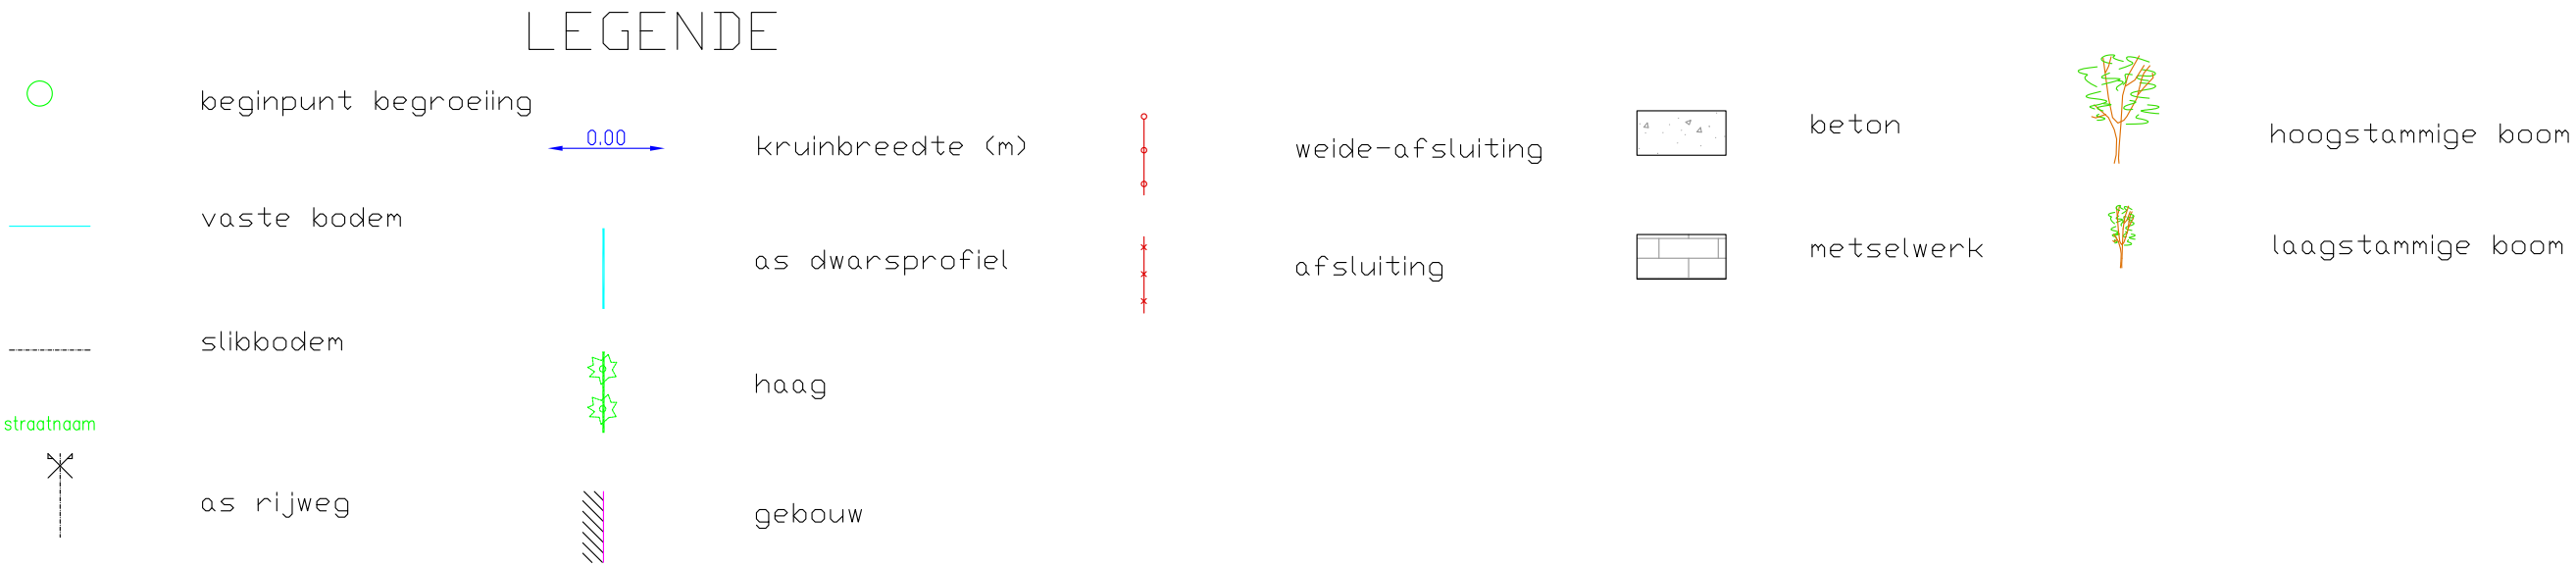

DWARSPROFIEL 67

Km 2572.11m
Hsch 1/100
Lsch 1/100
Vvlak 6.00 T.A.W.

