



Studiebureau voor
Wegen en Kunstwerken
Eedverbondkaai 242
B-9000 GENT
tel. : (09)221.46.56
fax. : (09)220.00.31

Projectverantwoordelijke
ir. DIRK VERBEELEN



Provinciaal Administratief Centrum
Woodrow Wilsonplein 2, 9000 Gent
tel : 09-267 76 00 fax : 09-267 76 99 e-mail :
waterbeleid@oost-vlaanderen.be

Moerasbeek
Ouwegem (Zingem)
PROV.NR.: OS236b VHA: 5395

DP010

DWARSPROFIELPLAN

wijzigingen:

$$\begin{array}{r} 1 \\ \hline 2 \\ \hline 3 \\ \hline 4 \\ \hline 5 \end{array}$$

datum opmaak: 30/03/2001

OPM.'01/Leebeek

LEGENDE

— Bodempeil

— Slibpeil

- As lengteprofiel
- Begin begroeiing
- Rand bos

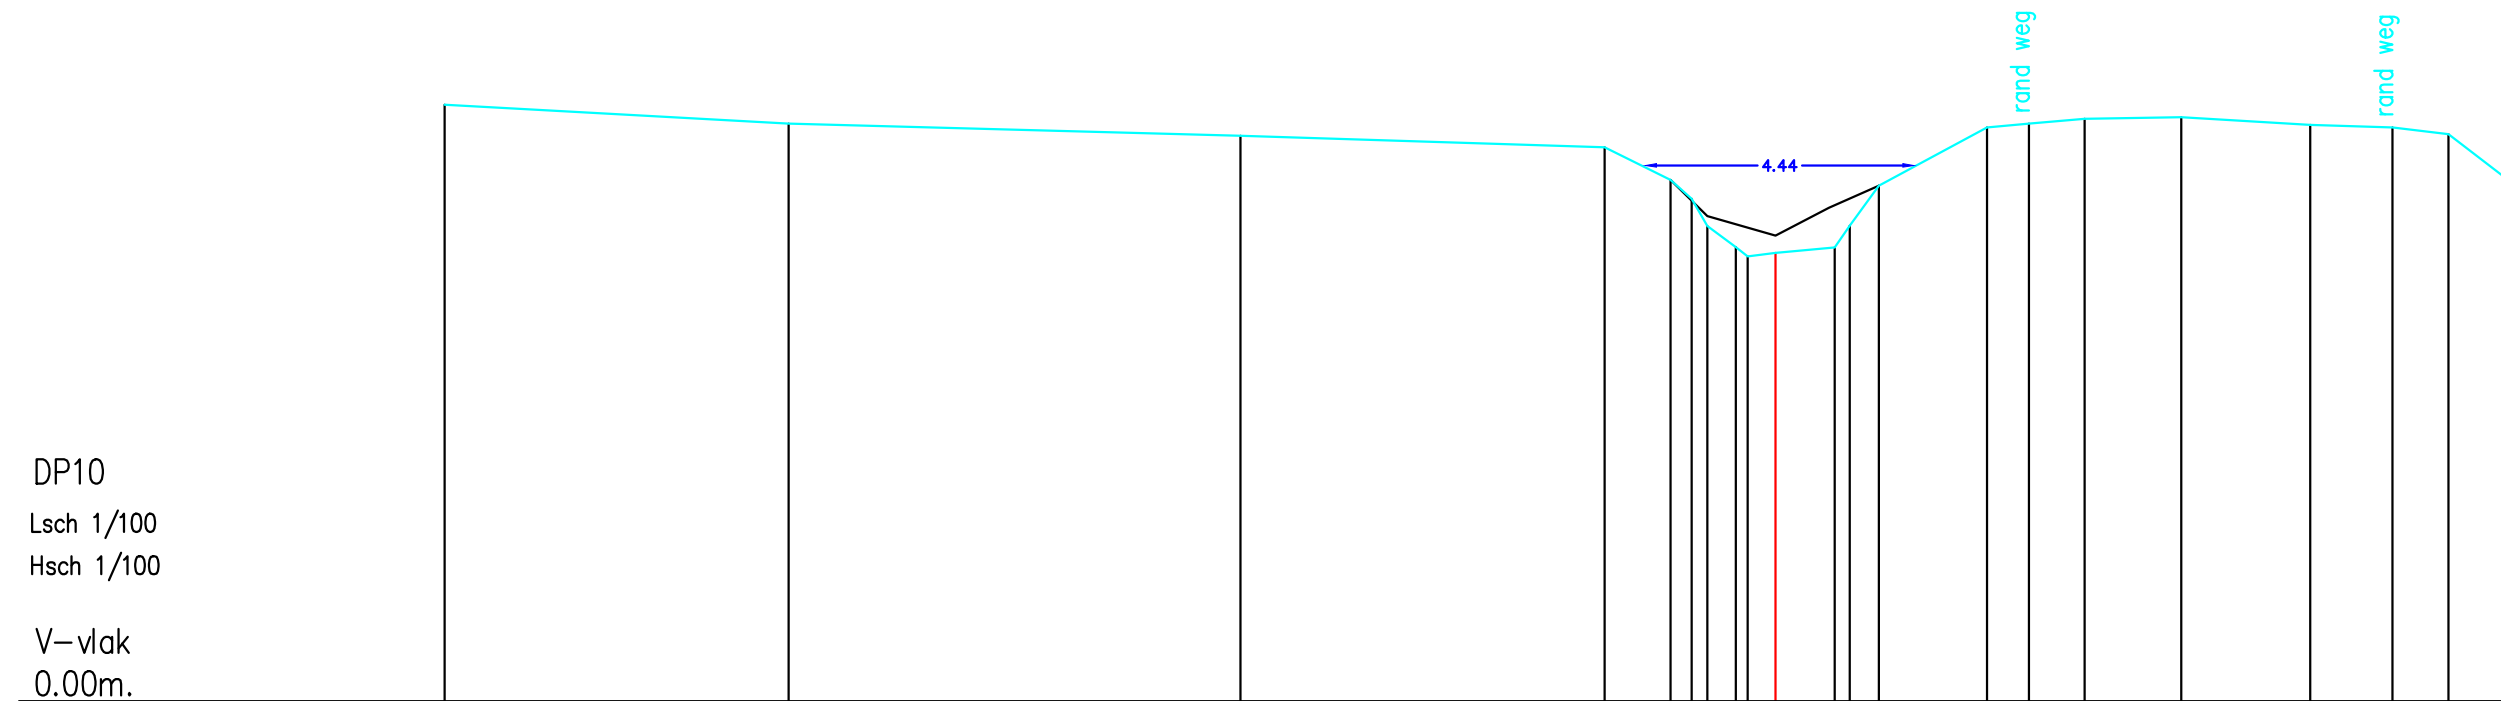
Afsluiting beton

Afsluiting weide

Kunstwerk/constructie beton

Kunstwerk/constructie metselwerk

Kruinbreedte

[illegible]