



ebureau
S.W.K.
ebureau voor
n en Kunstwerken
bondkaai 242
0 GENT
(09)221.46.56
(09)220.00.31

Projectverantwoordelijke
ir. DIRK VERBEELEN



Provinciaal Administratief Centrum
Woodrow Wilsonplein 2, 9000 Gent
tel : 09-267 76 00 fax : 09-267 76 99 e-mail :
waterbeleid@oost-vlaanderen.be

Moerasbeek
Ouwegem (Zingem)
PROV.NR.: OS236b VHA: 5395

DP013

DWARSPROFIELPLAN

wijzigingen:

$$\begin{array}{r} 1 \\ \hline 2 \\ \hline 3 \\ \hline 4 \\ \hline 5 \end{array}$$

datum opmaak: 30/03/2001

□PM.'01/Leekeek

LEGENDE

— Bodempeil

— Slibpeil

As lengteprofiel

Begin begroeiing

Rand bos

Afsluiting beton


Afsluiting weide

Kunstwerk/constructie beton

Kunstwerk/constructie metselwerk

Kruinbreedte

Kunstwerk OS236b-04

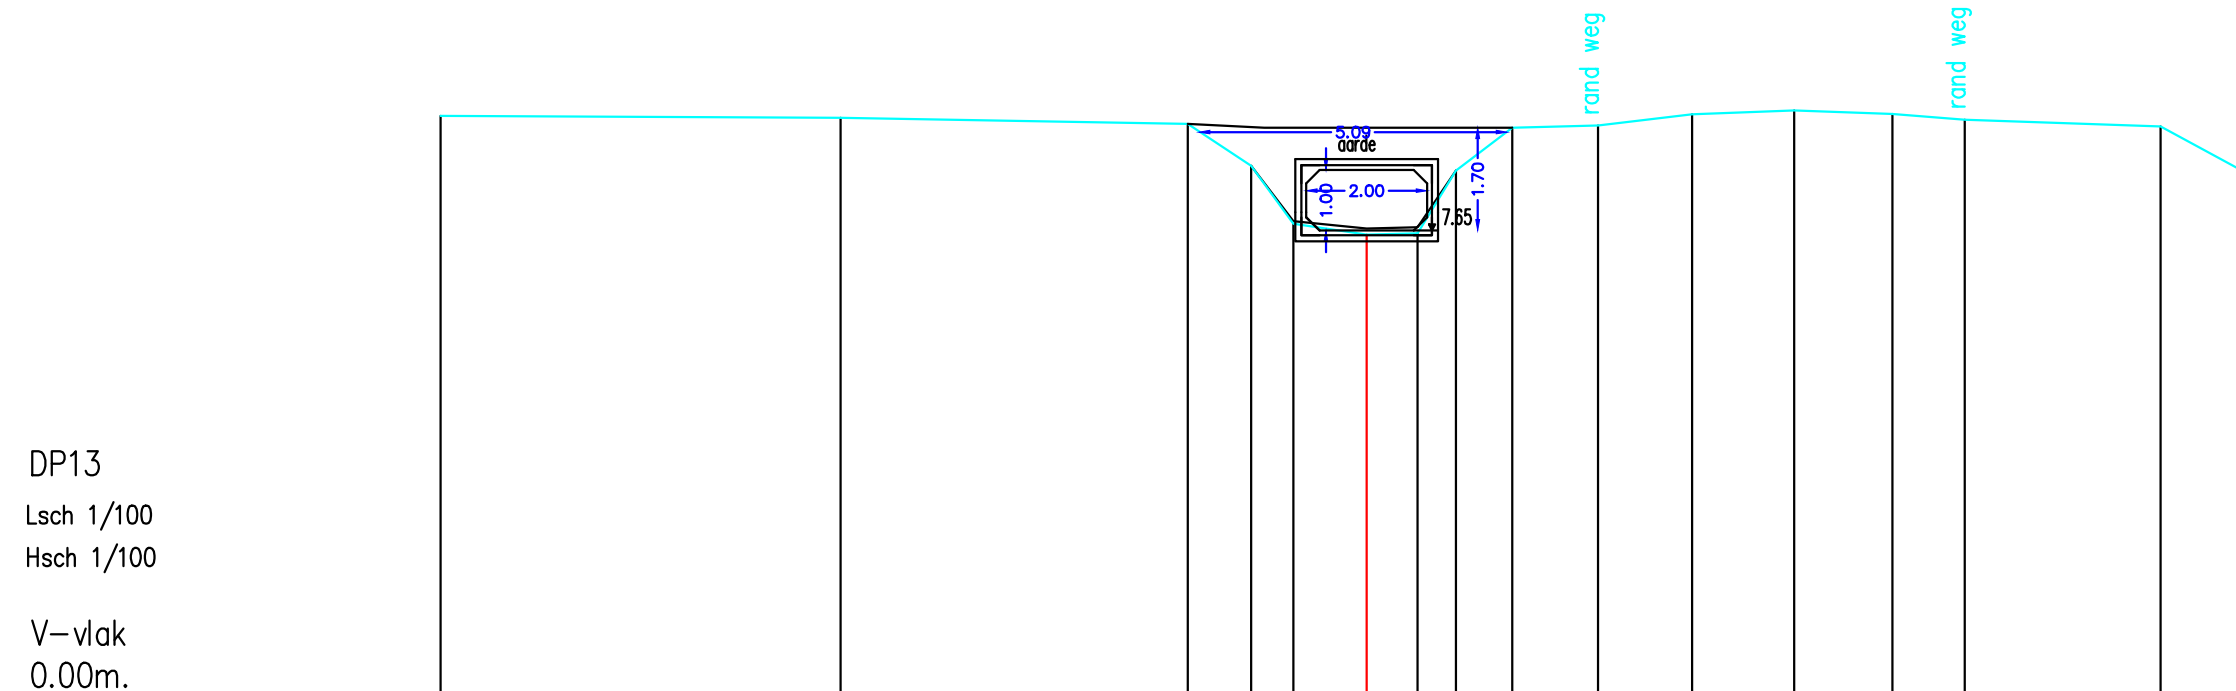

DP13

Lsch 1/100

Hsch 1/100

V-vlak
0.00m.

[illegible]