



Bureau
S.W.K.
 Bureau voor
 en Kunstwerken
 bondkaai 242
 10 GENT
 (09)221.46.56
 (09)220.00.31

Projectverantwoordelijke
ir. DIRK VERBEELEN



Provinciaal Administratief Centrum
Woodrow Wilsonplein 2, 9000 Gent
tel : 09-267 76 00 fax : 09-267 76 99 e-mail :
waterbeleid@oost-vlaanderen.be

Moerasbeek
Ouwegem (Zingem)
PROV.NR.: OS236b VHA: 5395

DP024

DWARSPROFIELPLAN

wijzigingen:

$$\begin{array}{r} 1 \\ \hline 2 \\ \hline 3 \\ \hline 4 \\ \hline 5 \end{array}$$

datum opmaak: 30/03/2001

□PM.'01/Leekeek

LEGENDE

— Bodempeil

— Slibpeil

As lengteprofiel

Begin begroeiing

Rand bos


Afsluiting beton

Afsluiting weide

Kunstwerk/constructie beton

Kunstwerk/constructie metselwerk

Kruinbreedte

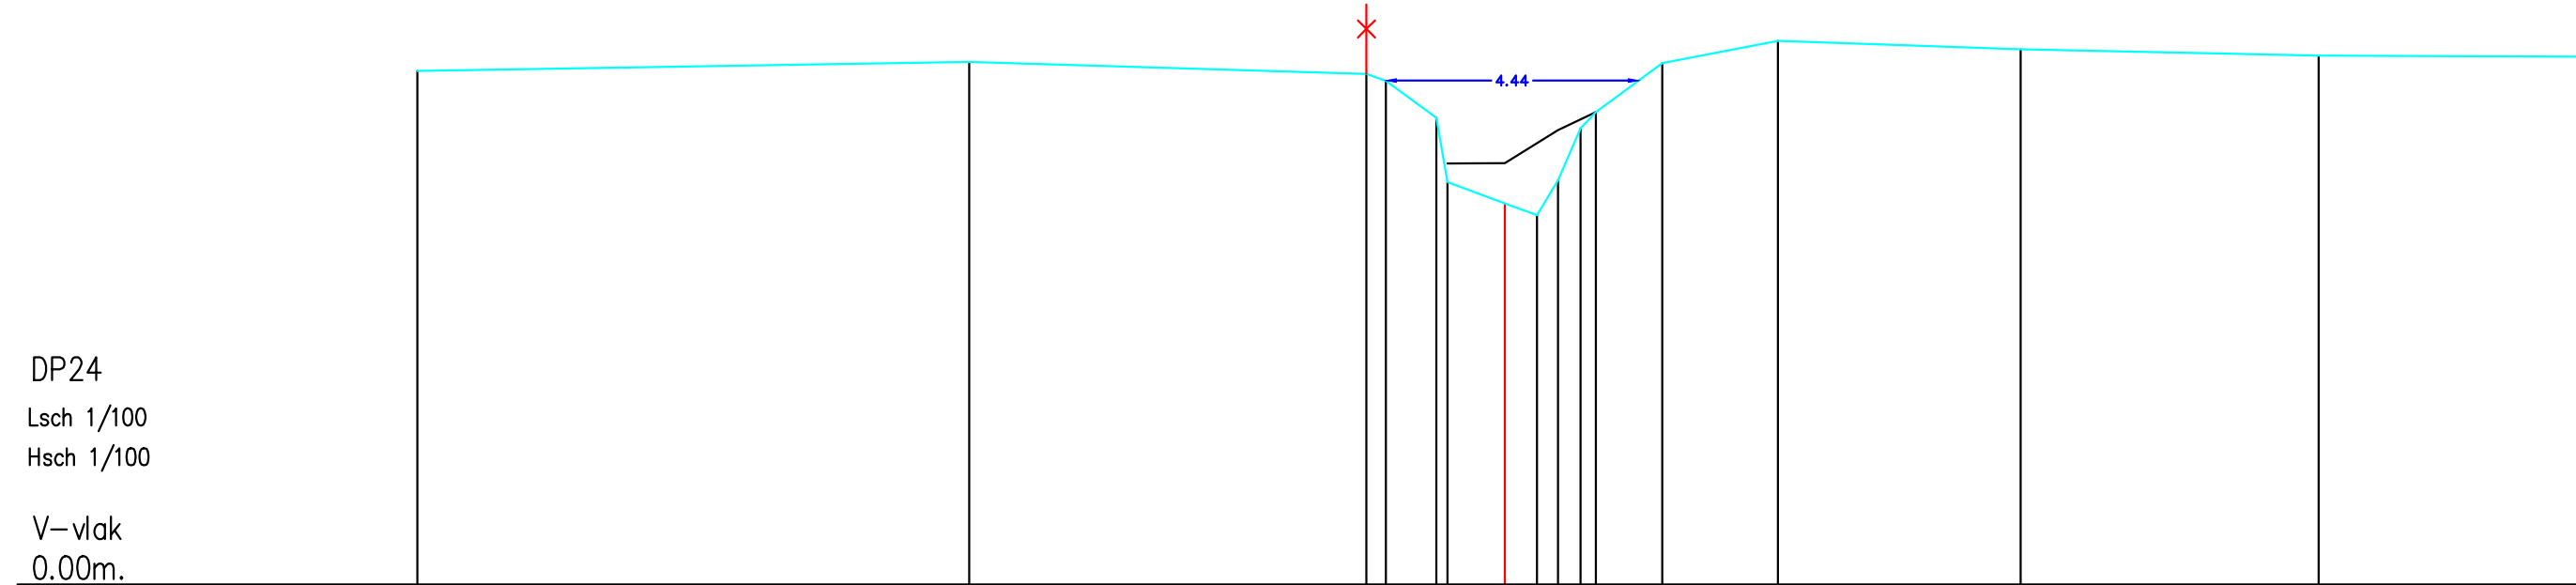

Maaveldpeil	9.04	9.20		8.99	8.87	8.72	6.71	6.50	7.12	8.03	9.18		9.57		9.42		9.32	
Tussenafstand		9.72		6.99	0.34	0.89	0.20	1.01	0.50	0.37	1.40	2.27	1.17	2.03	4.28	5.24	5.10	
Cumulafstand	0.00		9.72		16.72	17.06	17.95	19.15	19.72	20.09	21.49	23.96			28.24		33.49	
Slibpeil						7.42	7.42		8.00	8.32								
Tussenafstand slib							1.01		0.94	0.66								
Cumulafstand slib						0.00	1.01		1.95	2.61								