

Moerasbeek

Ouwegem (Zingem)

PROV.NR.: OS236b VHA: 5395

DP025

DWARSPROFIELPLAN

| wijzigingen: |  |
|--------------|--|
| 1            |  |
| 2            |  |
| 3            |  |
| 4            |  |
| 5            |  |

datum opmaak: 30/03/2001

PM,'01/Leebeek

LEGENDE

- 

Bodempcil
- 

Slibpcil
- 

As lengtepcil
- 

Begin begroeing
- 

Rand bos
- 

Afsluiting beton
- 

Afsluiting weide
- 


Kunstwerk/constructie beton
- 

Kunstwerk/constructie metselwerk
- 

Kruinbreedte

DP25  
Lsch 1/100  
Hsch 1/100

V-vlak  
0.00m.

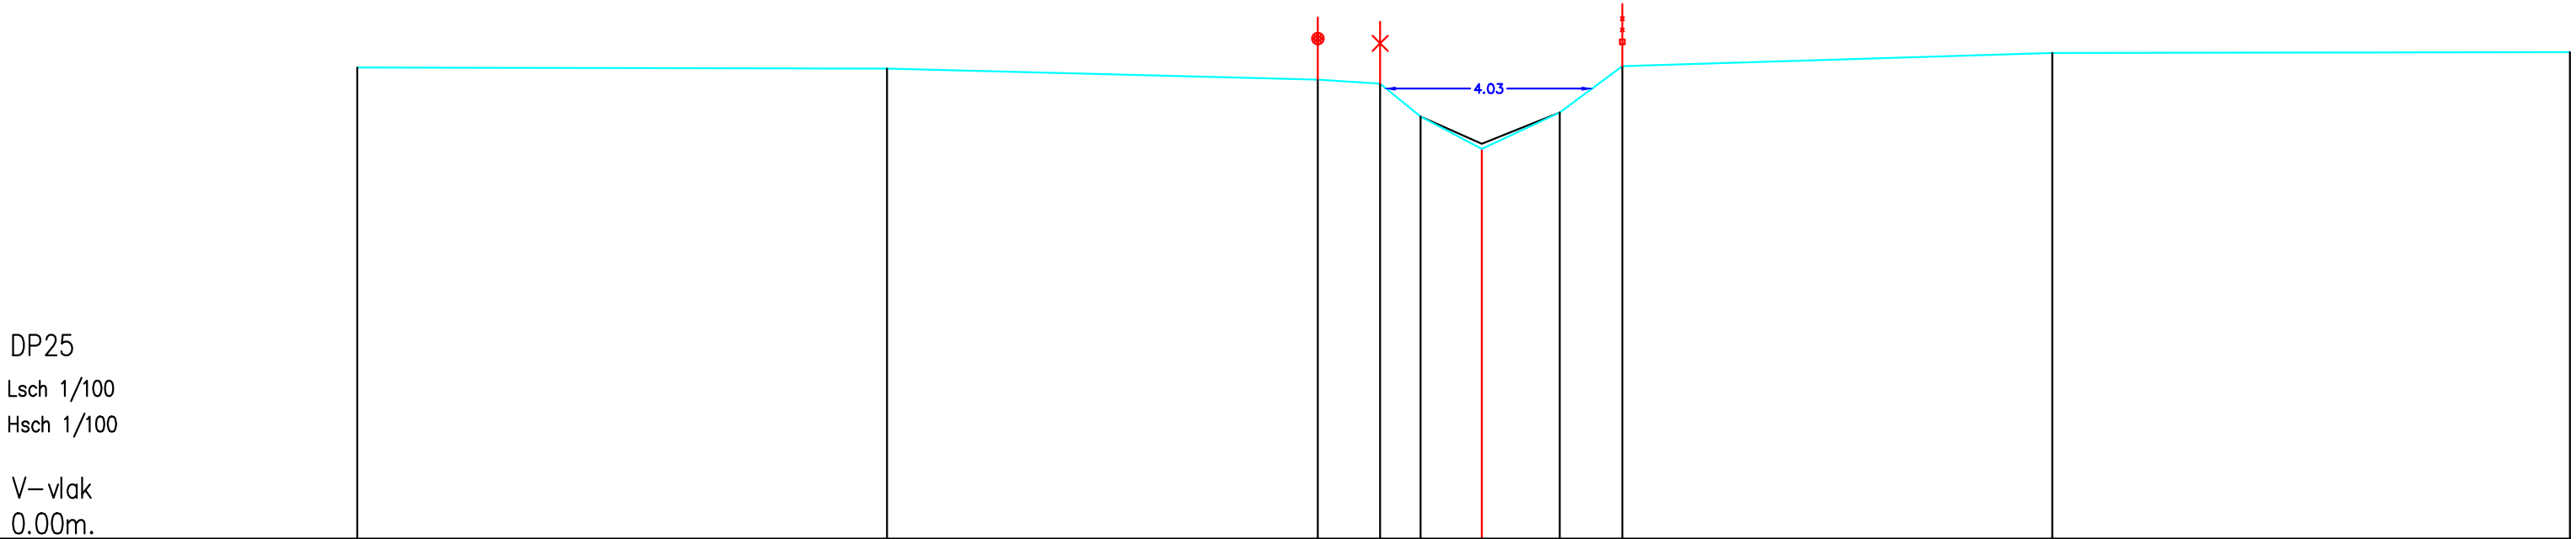

|                    |      |       |       |       |       |       |       |       |       |       |
|--------------------|------|-------|-------|-------|-------|-------|-------|-------|-------|-------|
| Maaiveldpcil       | 9.25 | 9.23  | 9.01  | 8.93  | 8.29  | 7.65  | 8.37  | 9.28  | 9.53  | 9.55  |
| Tussenafstand      |      | 10.39 | 8.45  | 1.23  | 0.79  | 1.20  | 1.53  | 1.23  | 8.43  | 10.16 |
| Cumulafstand       | 0.00 | 10.39 | 18.84 | 20.07 | 20.86 | 22.06 | 23.59 | 24.82 | 33.25 | 43.41 |
| Slibpcil           |      |       |       | 8.29  | 7.75  | 8.37  |       |       |       |       |
| Tussenafstand slib |      |       |       |       | 1.20  | 1.53  |       |       |       |       |
| Cumulafstand slib  |      |       |       | 0.00  | 1.20  | 2.73  |       |       |       |       |