provincie Oost-Vlaanderen
Gouvernementstraat 1 9000 GENT
Directie Leefmilieu
Dienst Integraal Waterbeleid
Provinciaal Administratief Centrum
Woodrow Wilsonplein 2, 9000 Gent
e-mail : waterbeleid@oost-vlaanderen.be
tel : 09-267 76 00

OS245 STAMPKOTBEEK (VHAG: 5274) KRUISEM

Dwarsprofiel_114

DWARSPROFIELPLAN

Opgemeten in: 1999

Opgemeten volgens bestek: opm. '99/Wallebeek

LEGENDE

beginpunt begroeiing — 0.00 kruinbreedte (m) — afsluiting algemeen
vaste bodem — as dwarsprofiel
slibbodem — kunstwerk — haag — gebouw

DWARSPROFIEL 114

Hsch 1/100
Lsch 1/100
Vvlak 5.00 T.A.W.

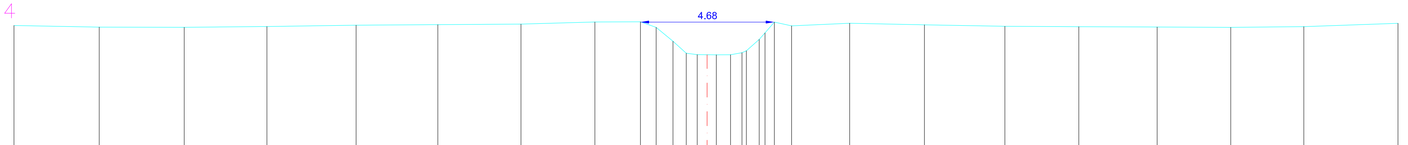

BODEMPEIL	9.49	9.43	9.43	9.46	9.50	9.52	9.54	9.61	9.62	9.42	8.94	8.82	8.47	8.47	8.47	8.84	9.00	9.61	9.48	9.57	9.51	9.46	9.45	9.44	9.43	9.45	9.57
CUMULAFSTAND	-24.21	-21.24	-18.27	-15.38	-12.26	-9.41	-6.50	-3.92	-2.33	-1.78	-1.19	-0.73	-0.34	0.00	0.32	0.82	1.42	2.35	2.95	4.98	7.59	10.40	12.99	15.72	18.30	20.85	24.14
TUSSENAFSTAND	0.79	2.98	2.97	2.89	3.12	2.85	2.91	2.58	1.59	0.55	0.59	0.46	0.38	0.34	0.32	0.51	0.40	0.93	0.60	2.03	2.61	2.81	2.58	2.74	2.57	2.55	3.29