provincie Oost-Vlaanderen
Gouvernementstraat 1 9000 GENT
Directie Leefmilieu
Dienst Integraal Waterbeleid
Provinciaal Administratief Centrum
Woodrow Wilsonplein 2, 9000 Gent
e-mail : waterbeleid@oost-vlaanderen.be
tel : 09-267 76 00

OS245 STAMPKOTBEEK (VHAG: 5274) KRUISEM

Dwarsprofiel_115

DWARSPROFIELPLAN

Opgemeten in: 1999

Opgemeten volgens bestek: opm. '99/Wallebeek

LEGENDE

- beginpunt begroeiing
- 0.00 — kruinbreedte (m)
- afsluiting algemeen
- vaste bodem
- as dwarsprofiel
- slibbodem
- kunstwerk
- haag
- gebouw

DWARSPROFIEL 115

Hsch 1/100
Lsch 1/100
Vvlak 5.00 T.A.W.

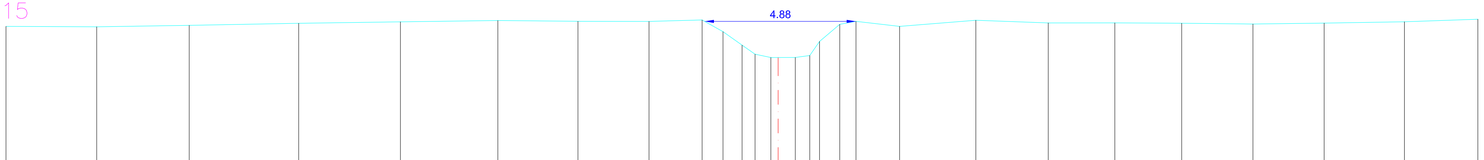

BODEMPEIL	9.49	9.48	9.53	9.59	9.64	9.68	9.66	9.65	9.70	9.32	8.89	8.60	8.49	8.49	8.55	9.01	9.56	9.66	9.49	9.69	9.60	9.61	9.60	9.57	9.60	9.64	9.72
CUMULAFSTAND	-24.88	-21.96	-18.98	-15.45	-12.17	-9.03	-6.45	-4.16	-2.45	-1.78	-1.16	-0.74	-0.23	0.00	0.55	1.33	1.99	2.51	3.91	6.37	8.70	10.85	13.01	15.30	17.60	20.18	22.55
TUSSENAFSTAND	0.13	2.92	2.98	3.53	3.28	3.14	2.58	2.29	1.71	0.67	0.64	0.42	0.51	0.23	0.55	0.47	0.31	0.65	0.52	1.41	2.46	2.33	2.15	2.15	2.30	2.30	2.59	2.37