provincie Oost-Vlaanderen
Gouvernementstraat 1 9000 GENT
Directie Leefmilieu
Dienst Integraal Waterbeleid
Provinciaal Administratief Centrum
Woodrow Wilsonplein 2, 9000 Gent
e-mail : waterbeleid@oost-vlaanderen.be
tel : 09-267 76 00

OS245 STAMPKOTBEEK
(VHAG: 5274)
KRUISEM

Dwarsprofiel_120

DWARSPROFIELPLAN

Opgemeten in: 1999

Opgemeten volgens bestek: opm. '99/Wallebeek

LEGENDE

beginpunt begroeiing
0.00 kruinbreedte (m)
afsluiting algemeen
vaste bodem
as dwarsprofiel
slibbodem
kunstwerk
haag
gebouw

Kunstwerk nr 14

DWARSPROFIEL 120

Hsch 1/100
Lsch 1/100
Vvlak 5.00 T.A.W.

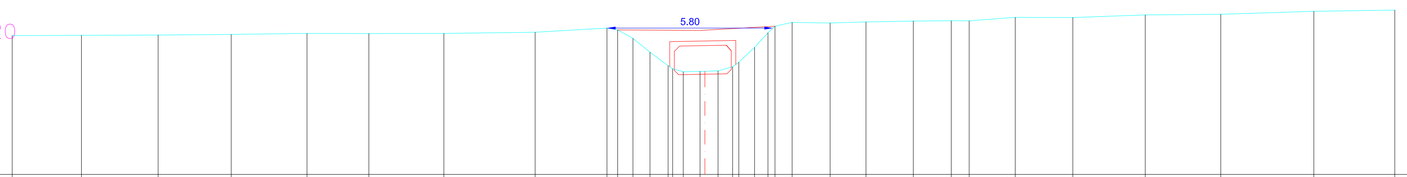

| | | |