


OS245 STAMPKOTBEEK
(VHAG: 5274)
KRIJSEM

Dwarsprofiel_166

DWARSPROFIELPLAN

LEGENDE

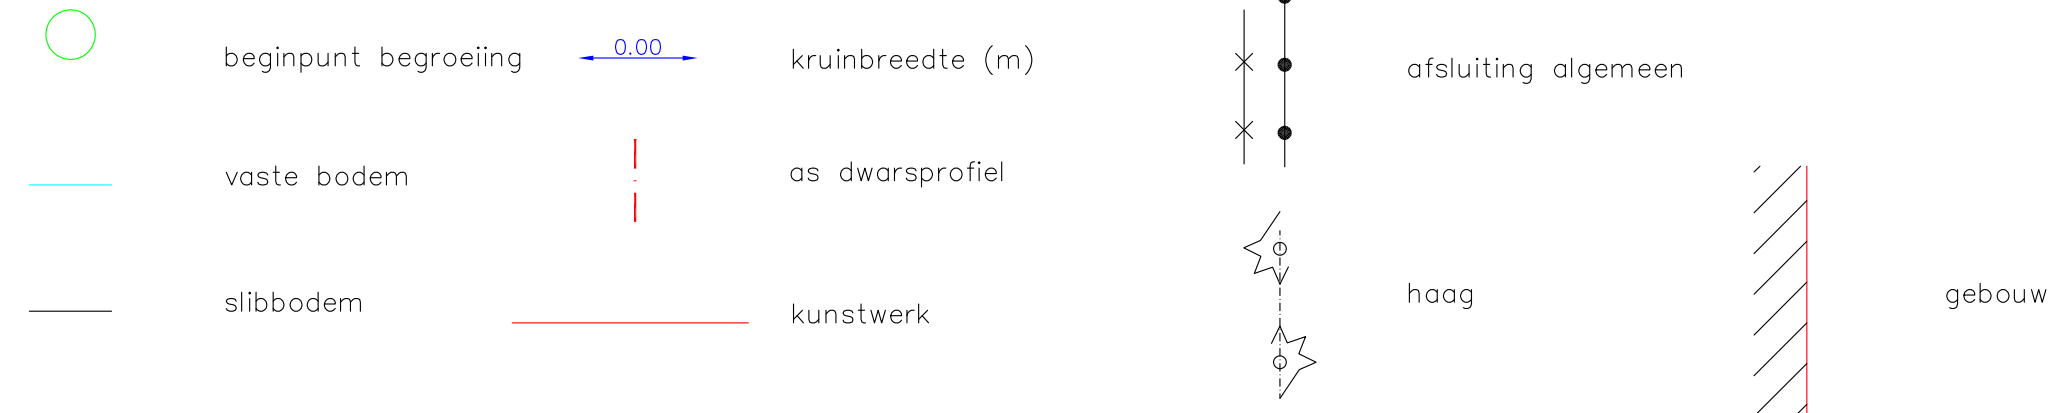

DWARSPROFIEL 166

Hsch 1/100
Lsch 1/100
Vvlak 10.00 T.A.W.

