

OS245 STAMPKOTBEEK
(VHAG: 5274)
KRIJSEM


Dwarsprofiel_175

DWARSPROFIELPLAN

Opgemeten in: 1999

Opgemeten volgens bestek: opm. '99/Wallebeek

LEGENDE

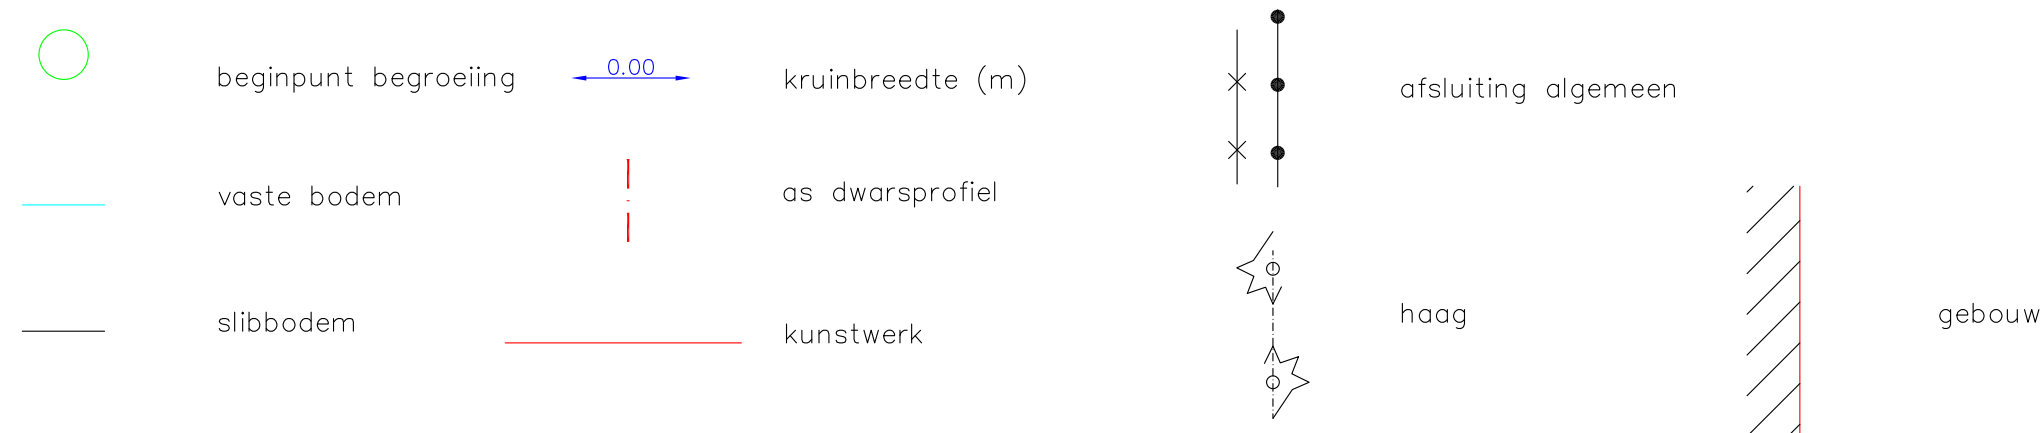

DWARSPROFIEL 175

Hsch	1/100
Lsch	1/100
Vvlak	10.00 T.A.W.

