

OS245 STAMPKOTBEEK
(VHAG: 5274)
GAVERE

Dwarsprofiel_2

DWARSPROFIELPLAN

LEGENDE

beginpunt begroeiing

0.00

kruinbreedte (m)

vaste bodem




as dwarsprofiel



slibbodem

kunstwerk

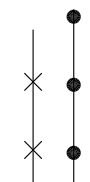

afsluiting algemeen




haag



gebouw

DWARSPROFIEL 2

Hsch 1/100
Lsch 1/100
Vvlak 5.00 T.A.W.

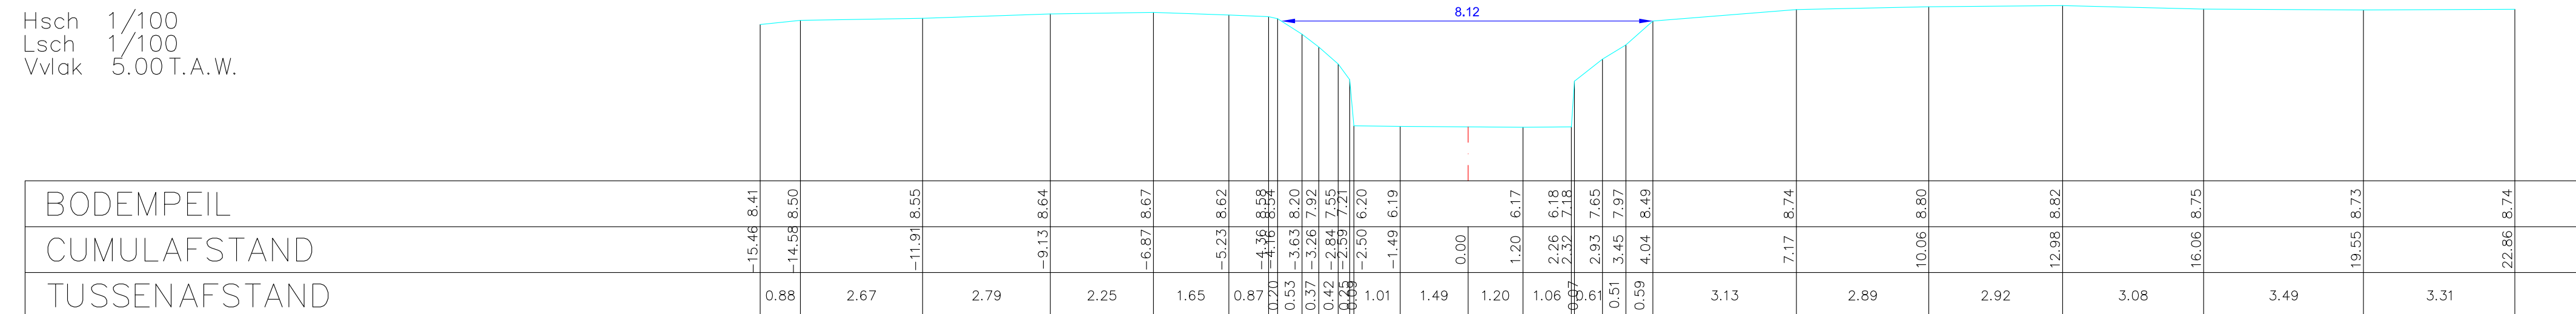

Opgemeten in: 1999

Opgemeten volgens bestek: opm. '99/Wallebeek