


OS245 STAMPKOTBEEK
(VHAG: 5274)
KUISEM

Dwarsprofiel_213

DWARSPROFIELPLAN

LEGENDE

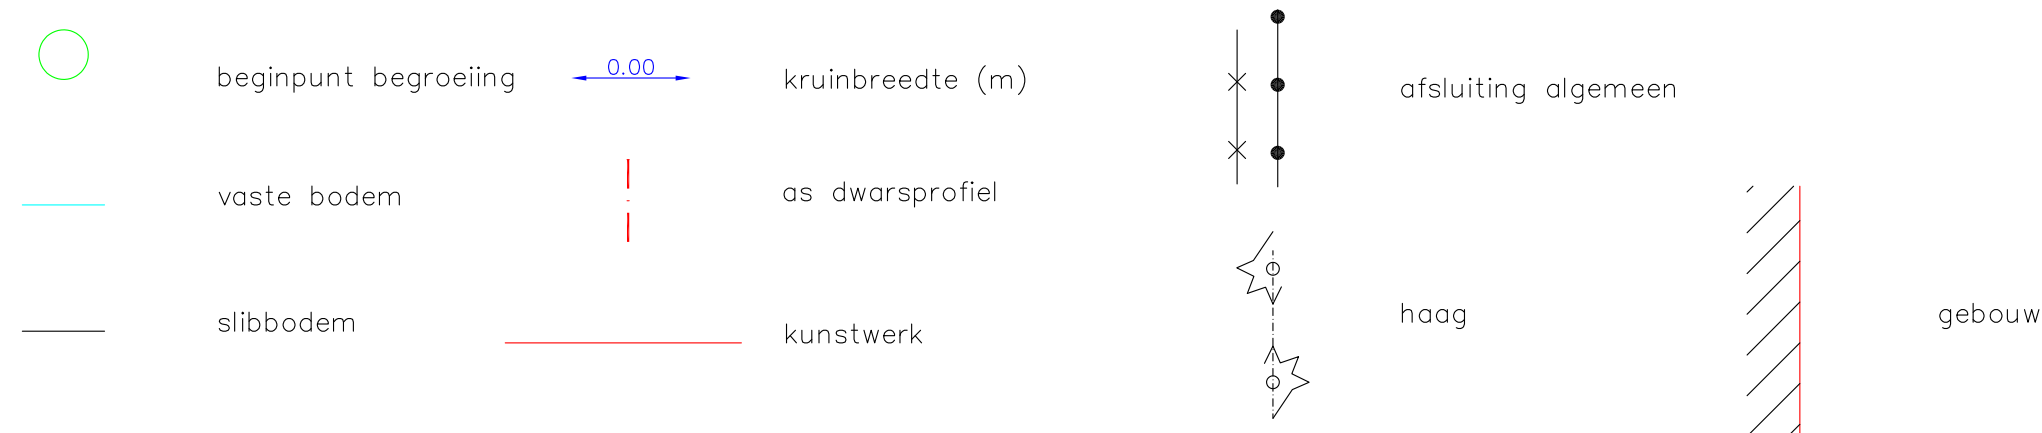

DWARSPROFIEL 213

Hsch	1/100
Lsch	1/100
Vvlak	15.00 T.A.W.

