


Dwarsprofiel_217

DWARSPROFIELPLAN

LEGENDE

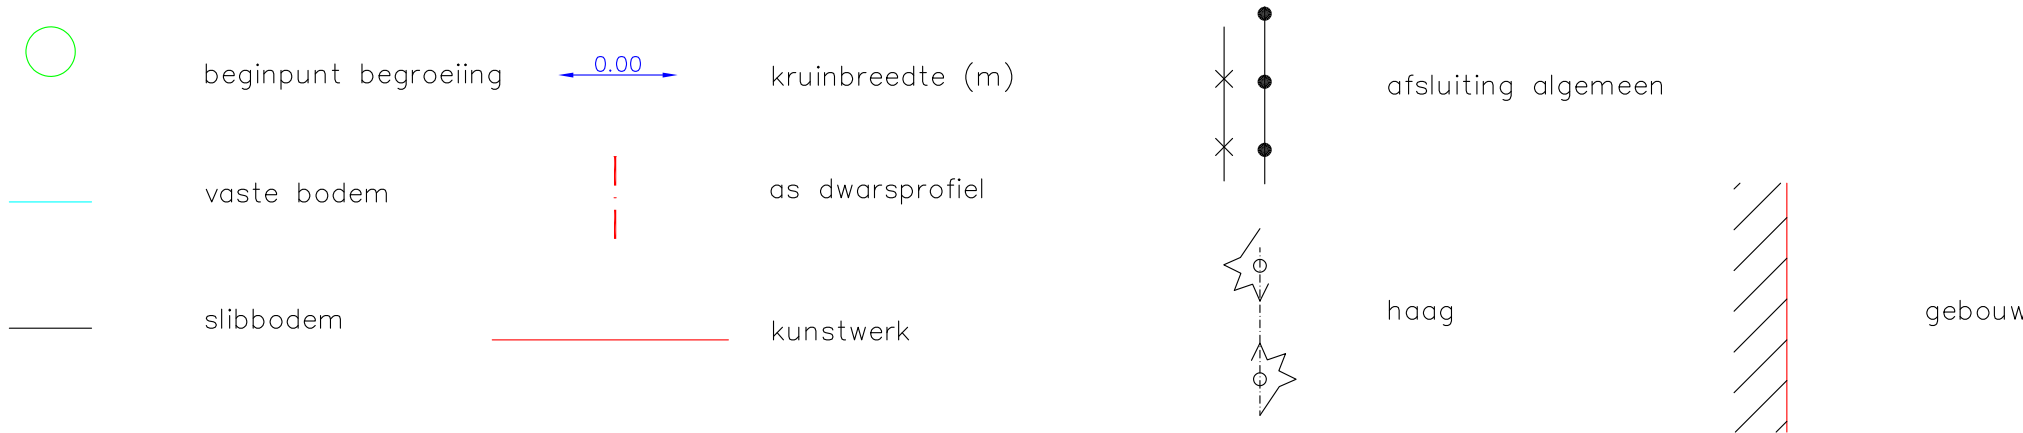

DWARSPROFIEL 217

Hsch	1/100
Lsch	1/100
Vvlak	15.00 T.A.W.

