provincie Oost-Vlaanderen
Gouvernementstraat 1 9000 GENT
Directie Leefmilieu
Dienst Integraal Waterbeleid
Provinciaal Administratief Centrum
Woodrow Wilsonplein 2, 9000 Gent
e-mail : waterbeleid@oost-vlaanderen.be
tel : 09-267 76 00

OS245 STAMPKOTBEEK
(VHAG: 5274)
GAVERE

Dwarsprofiel_60

DWARSPROFIELPLAN

Opgemeten in: 1999

Opgemeten volgens bestek: opm. '99/Wallebeek

LEGENDE

beginpunt begroeiing
0.00 kruinbreedte (m)
afsluiting algemeen
vaste bodem
as dwarsprofiel
slibbodem
kunstwerk
haag
gebouw

DWARSPROFIEL 60

Hsch 1/100
Lsch 1/100
Vvlak 5.00 T.A.W.

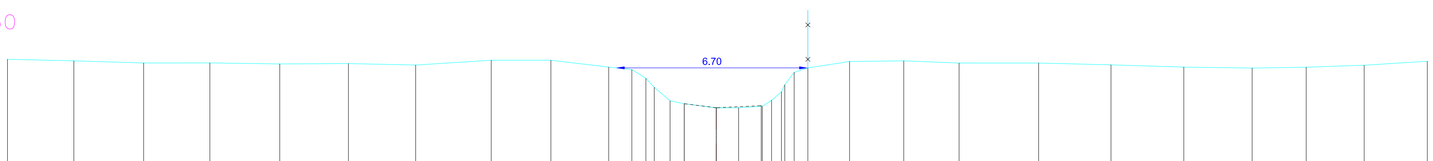

BODEMPEIL	8.69	8.64	8.56	8.56	8.53	8.54	8.49	8.66	8.66	8.42	8.33	8.03	7.71	7.24	7.14	6.99	7.00	7.05	7.06	7.06	7.23	8.39	8.61	8.64	8.56	8.56	8.50	8.42	8.39	8.41	8.48	8.62
SLIBBODEM															7.14	7.00		7.07														
CUMULAFSTAND	-24.76	-22.44	-20.01	-17.69	-15.25	-12.85	-10.56	-7.86	-5.78	-3.76	-2.95	-2.46	-2.17	-1.61	-1.12	0.00	0.78	1.61	1.93	2.28	2.72	3.20	4.66	6.55	8.48	11.26	13.79	16.33	18.72	20.61	22.64	24.84
TUSSENAFSTAND	0.26	2.32	2.44	2.31	2.44	2.40	2.35	2.64	2.08	2.02	0.81	0.49	0.29	0.55	0.49	1.12	0.78	0.83	0.32	0.34	0.33	0.48	1.45	1.90	1.93	2.78	2.53	2.54	2.39	1.89	2.03	2.21