

OS245 STAMPKOTBEEK
(VHAG: 5274)
GAVERE


Dwarsprofiel_8

DWARSPROFIELPLAN

Opgemeten in: 1999

Opgemeten volgens bestek: opm. '99/Wallebeek

LEGENDE

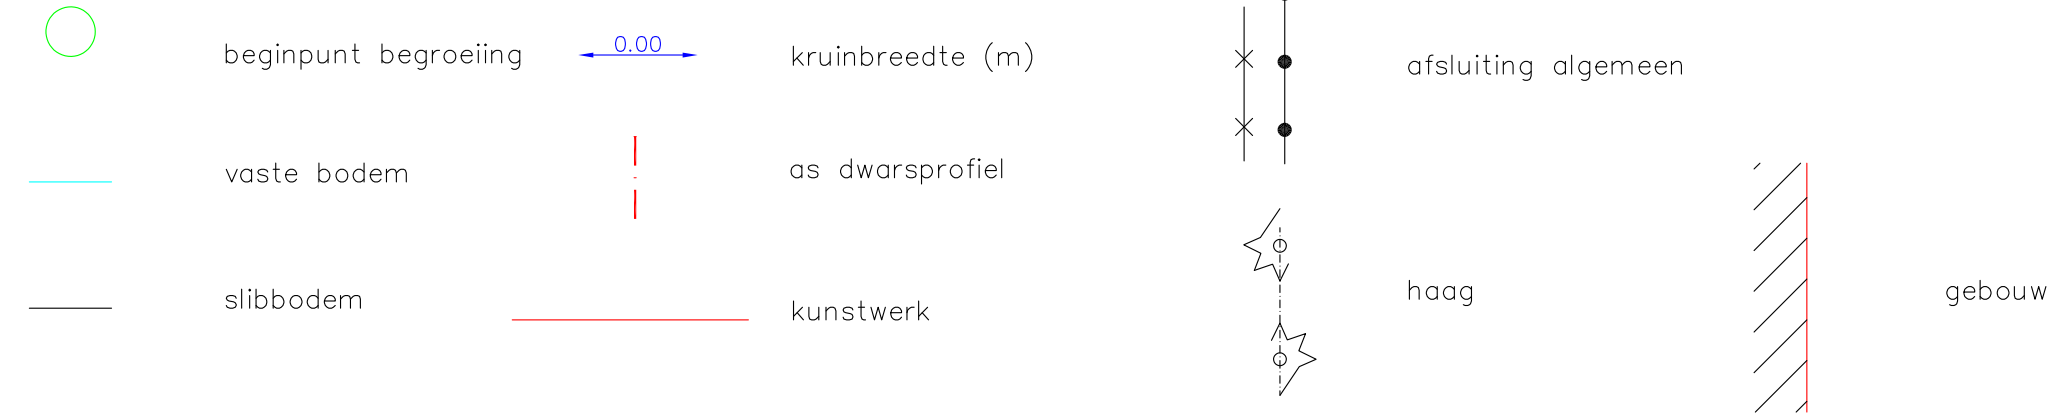

DWARSPROFIEL 8

Hsch 1/100
Lsch 1/100
Vvlak 5.00 T.A.W.

