

OS245 STAMPKOTBEEK

(VHAG: 5274)


KRUISEM

Dwarsprofiel_89

DWARSPROFIELPLAN

Opgemeten in: 1999

Opgemeten volgens bestek: opm. '99/Wallebeek

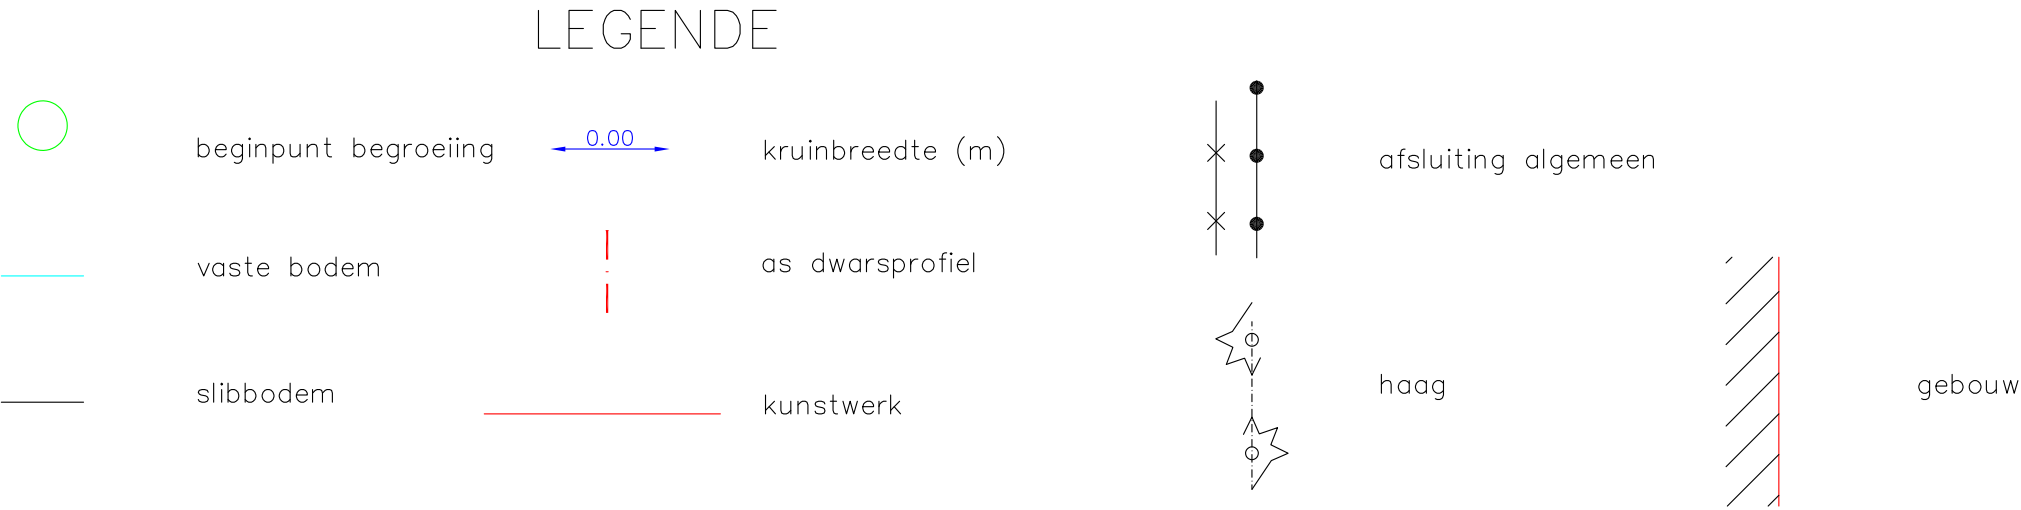

DWARSPROFIEL 89

Hsch 1/100
Lsch 1/100
Vvlak 5.00 T.A.W.

