

OS245a  
(VHAG: 5336)  
KRIJSEM

Dwarsprofiel\_5


## DWARSPROFIELPLAN

Aangeduide kruinbreedtes zijn indicatief.

**Opgemeten in: 1999**

**Opgemeten volgens bestek: opm. '99/Wallebeek**

## LEGENDE

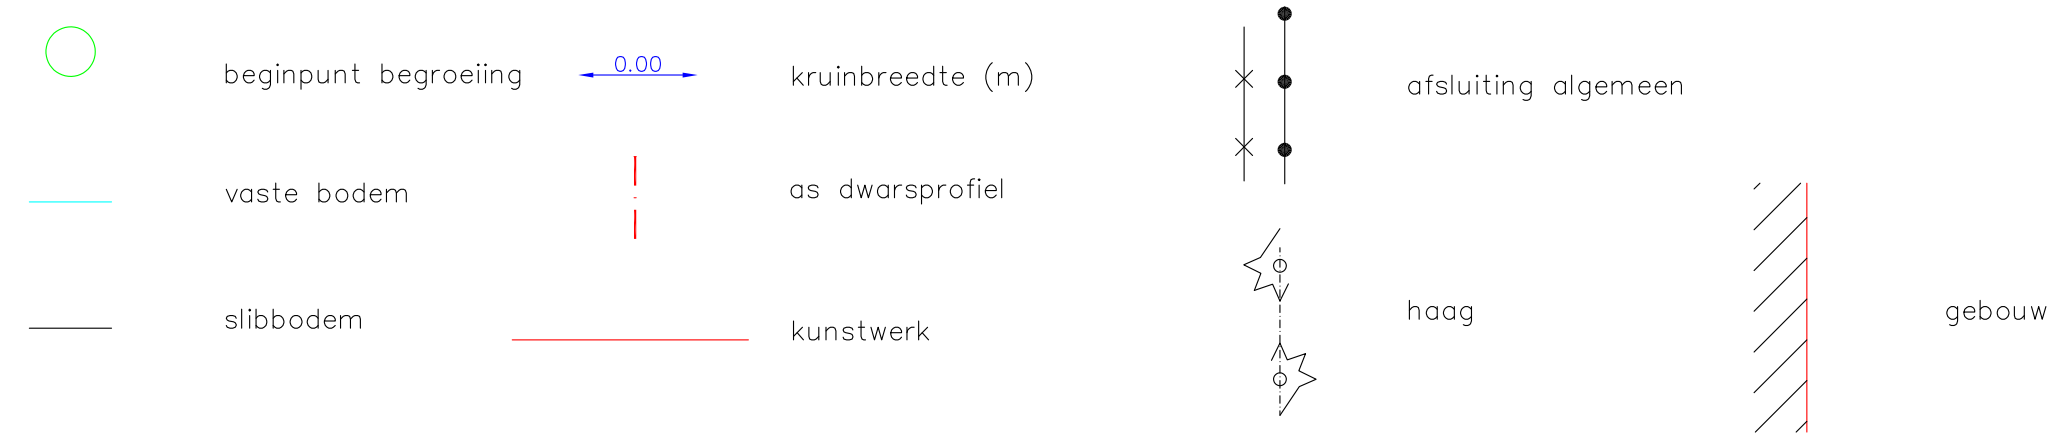

## DWARSPROFIEL 5

Hsch 1/100  
Lsch 1/100  
Vvlak 15 T.A.W.

