

OS245b

(VHAG: 5341)

KRUISEM

Dwarsprofiel_5


DWARSPROFIELPLAN

Aangeduide kruinbreedtes zijn indicatief.

Opgemeten in: 1999

Opgemeten volgens bestek: opm. '99/Wallebeek

LEGENDE

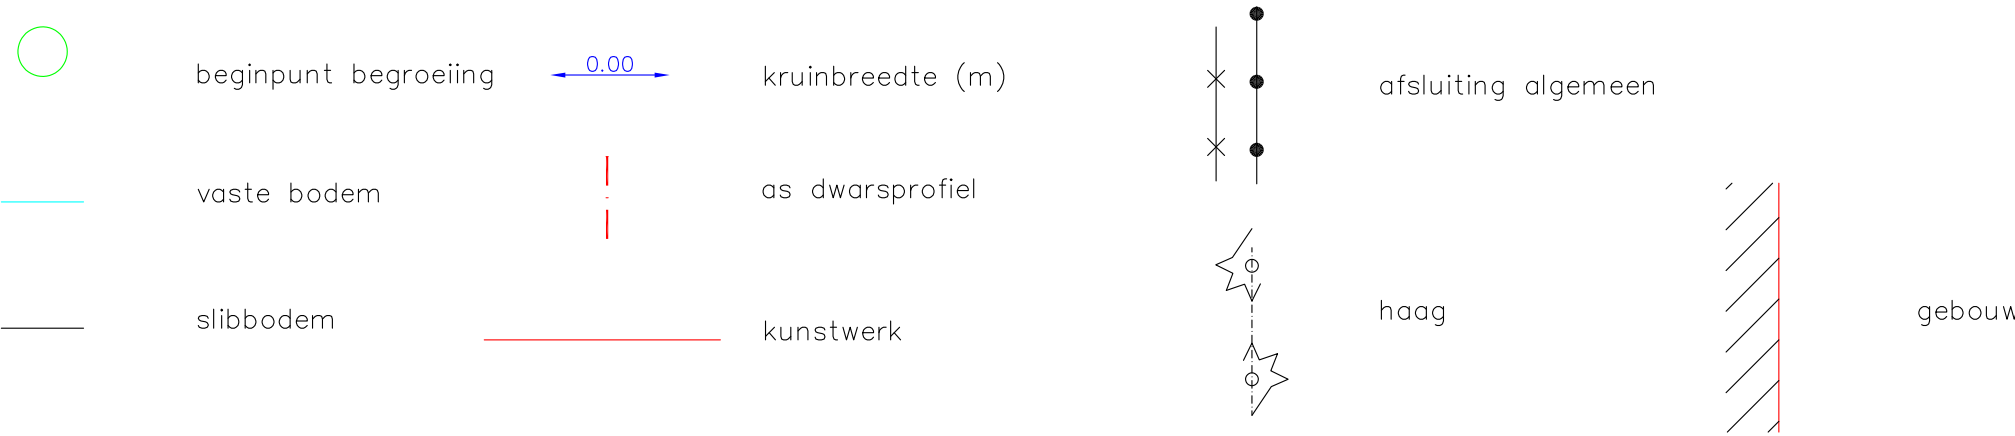

DWARSPROFIEL 5

Hsch 1/100
Lsch 1/100
Vvlak 20 T.A.W.

