provincie Oost-Vlaanderen
Gouvernementstraat 1 9000 GENT
Directie Leefmilieu
Dienst Integraal Waterbeleid
Provinciaal Administratief Centrum
Woodrow Wilsonplein 2, 9000 Gent
e-mail : waterbeleid@oost-vlaanderen.be
tel : 09-267 76 00

OS245p WIJNGAARDSBEEK
(VHAG: 5459)
KRUISEM

Dwarsprofiel_18

DWARSPROFIELPLAN

Aangeduide kruinbreedtes zijn indicatief.

Opgemeten in: 2001

Opgemeten volgens bestek: Opm.'01/Wijngaardsbeek

LEGENDE

vaste bodem
0.00 kruinbreedte (m)
afsluiting algemeen
slibbodem
as dwarsprofiel

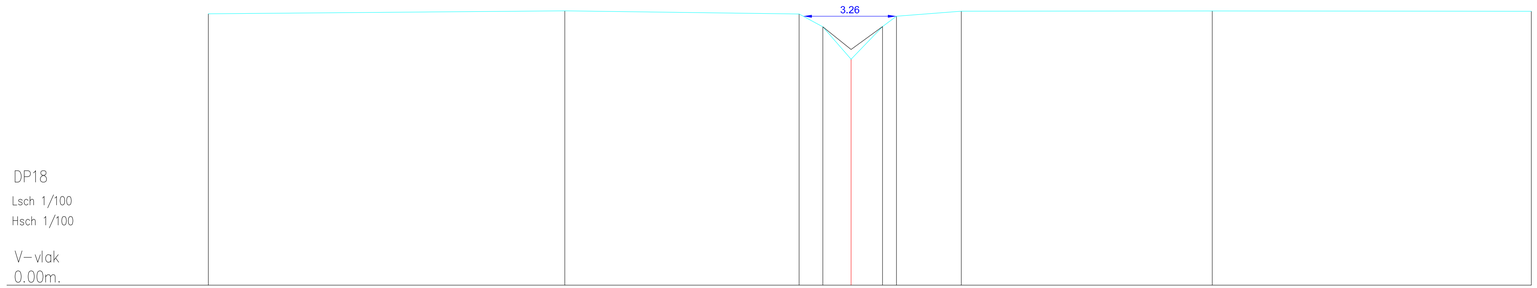

Maaiveldpeil	9.48		9.59		9.48	9.03	7.90	9.04	9.40		9.57		9.58		9.57			
Tussenafstand		12.45			8.19	0.83	0.99	1.10	0.49	2.26		8.77		11.15				
Cumulafstand	0.00		12.45		20.64	21.47	22.46	23.55	24.04		26.30		35.07		46.22			
Slibpeil						9.03	8.24	9.04										
Tussenafstand slib							0.99	1.10										
Cumulafstand slib						0.00	0.99	2.09										