provincie Oost-Vlaanderen
Gouvernementstraat 1 9000 GENT
Directie Leefmilieu
Dienst Integraal Waterbeleid
Provinciaal Administratief Centrum
Woodrow Wilsonplein 2, 9000 Gent
e-mail : waterbeleid@oost-vlaanderen.be
tel : 09-267 76 00

OS245p WIJNGAARDSBEEK
(VHAG: 5459)
KRUISEM

Dwarsprofiel_27

DWARSPROFIELPLAN

Aangeduide kruinbreedtes zijn indicatief.

Opgemeten in: 2001

Opgemeten volgens bestek: Opm.'01/Wijngaardsbeek

LEGENDE

vaste bodem
slibbodem
0.00 kruinbreedte (m)
as dwarsprofiel
afsluiting algemeen

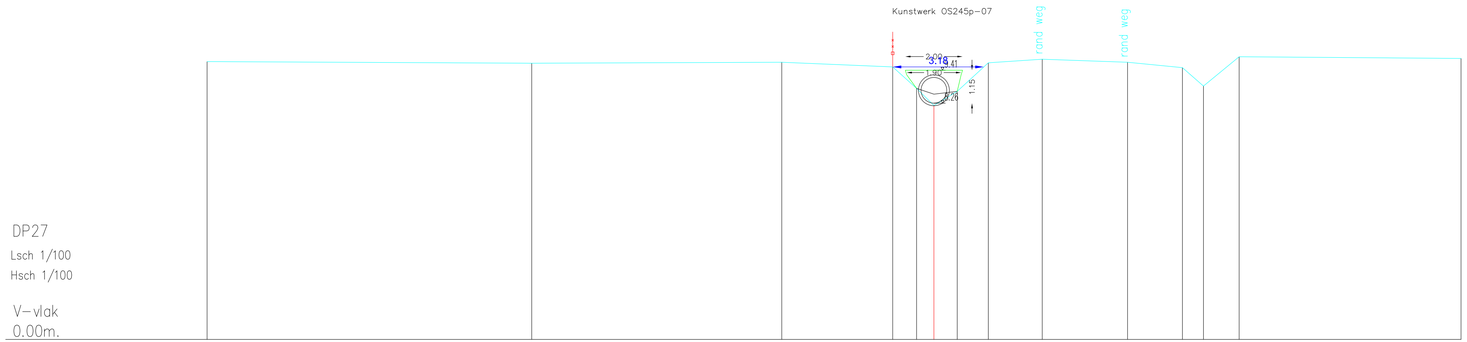

DP27
Lsch 1/100
Hsch 1/100

V-vlak
0.00m.

Maaiveldpeil	9.71	9.65	9.69	9.52	8.77	8.18	8.67	9.67	9.79	9.69	9.50	8.85	9.88	9.82
Tussenafstand		11.34	8.73	3.88	0.83	0.61	0.82	1.08	1.88	2.98	1.92	0.73	1.25	7.75
Cumulafstand	0.00	11.34	20.08	23.95	24.79	25.39	26.21	27.29	29.18	32.16	34.07	34.81	36.05	43.81
Slibpeil					8.77	8.57	8.67							
Tussenafstand slib					0.61	0.82								
Cumulafstand slib					0.00	0.61	1.42							