provincie Oost-Vlaanderen
Gouvernementstraat 1 9000 GENT
**Directie Leefmilieu**
**Dienst Integraal Waterbeleid**
Provinciaal Administratief Centrum
Woodrow Wilsonplein 2, 9000 Gent
e-mail : waterbeleid@oost-vlaanderen.be
tel : 09-267 76 00

# OS245p WIJNGAARDSBEEK (VHAG: 5459) KRUISEM

Dwarsprofiel_31

## DWARSPROFIELPLAN

**Aangeduide kruinbreedtes zijn indicatief.**

**Opgemeten in: 2001**

**Opgemeten volgens bestek: Opm.'01/Wijngaardsbeek**

LEGENDE

vaste bodem — 0.00 kruinbreedte (m) — afsluiting algemeen

slibbodem — as dwarsprofiel

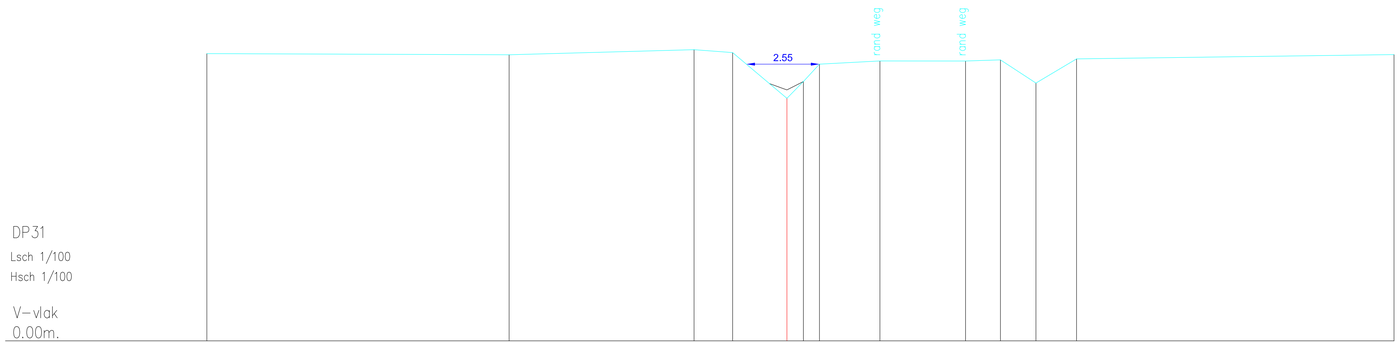


DP31
Lsch 1/100
Hsch 1/100

V–vlak
0.00m.

| | | | | | | | | | | | | | | | | | |
|---|---|---|---|---|---|---|---|---|---|---|---|---|---|---|---|---|---|
| Maaiveldpeil | 10.04 | 10.00 | 10.18 | 10.07 | 8.48 | 9.96 | 9.67 | 9.78 | 9.78 | 9.82 | 9.01 | 9.85 | 10.00 |
| Tussenafstand | | 10.56 | 6.46 | 1.35 | 1.90 | 0.58 | 0.56 | 2.11 | 2.99 | 1.22 | 1.24 | 1.42 | 11.09 |
| Cumulafstand | 0.00 | 10.56 | 17.02 | 18.37 | 20.26 | 20.84 | 21.40 | 23.51 | 26.50 | 27.72 | 28.96 | 30.38 | 41.47 |
| Slibpeil | | | | | 8.99 | 8.77 | 9.96 | | | | | | |
| Tussenafstand slib | | | | | 0.61 | 0.58 | | | | | | | |
| Cumulafstand slib | | | | | 0.00 | 0.61 | 1.19 | | | | | | |