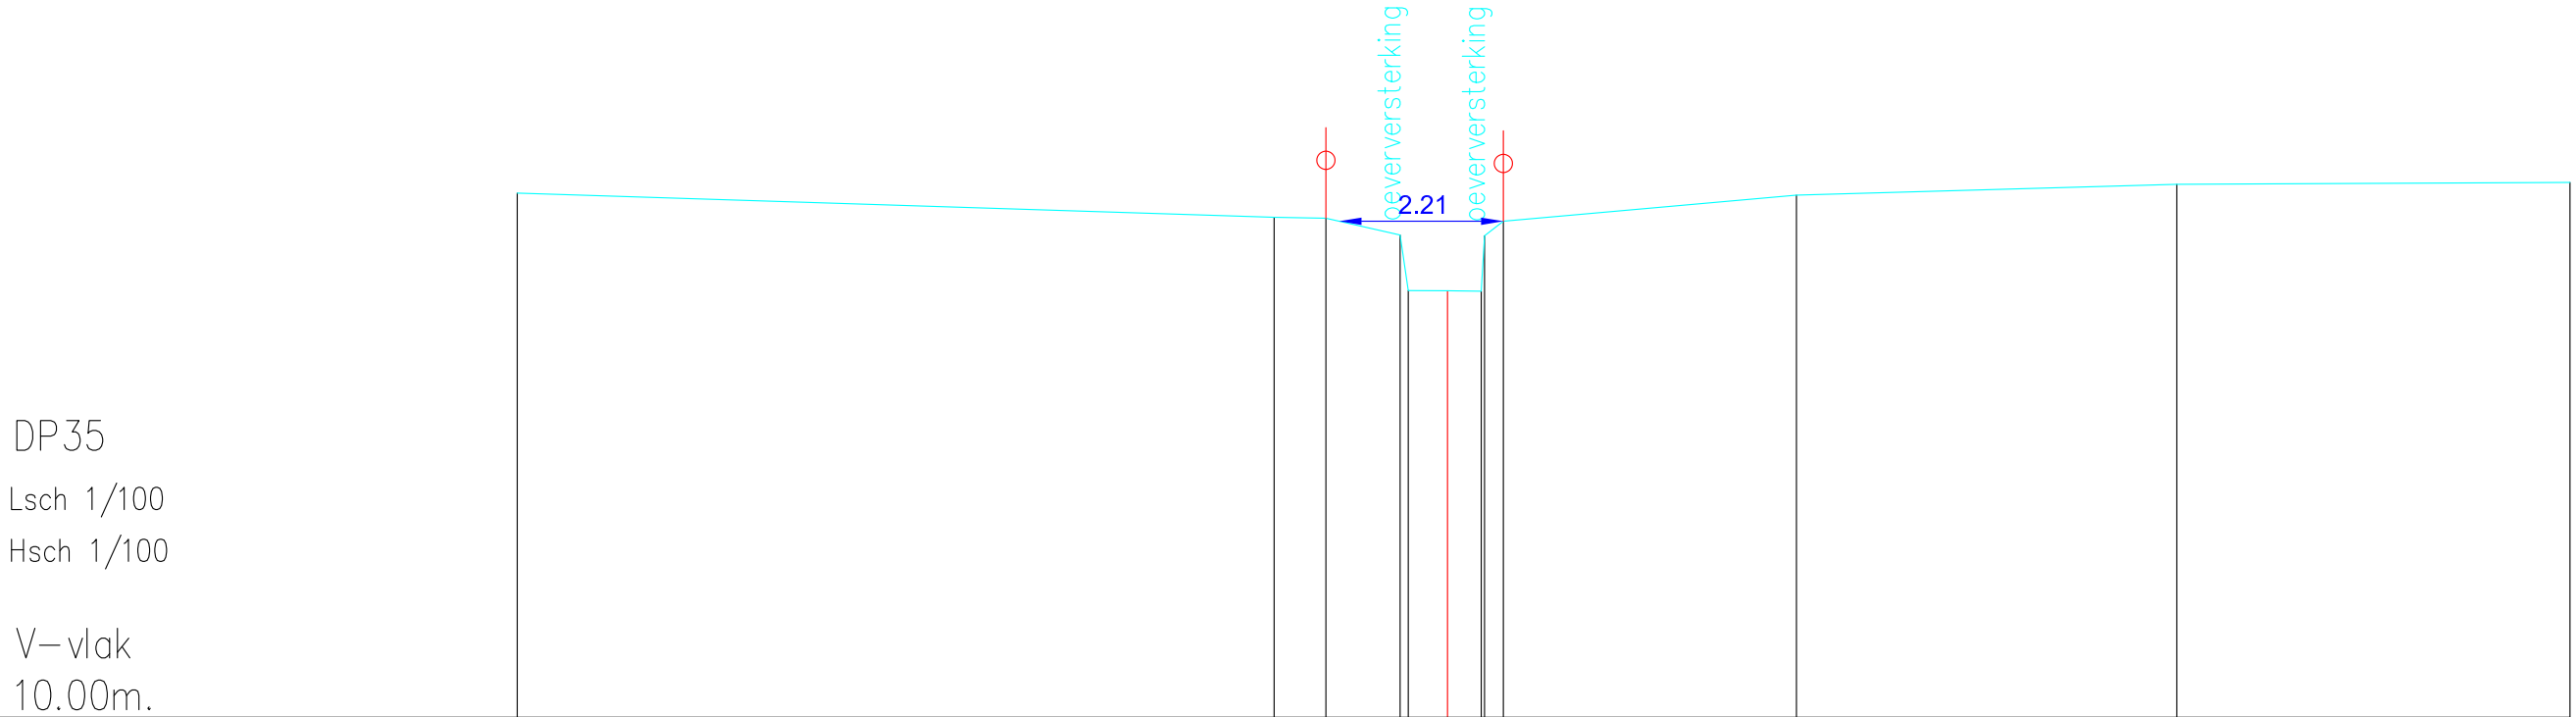
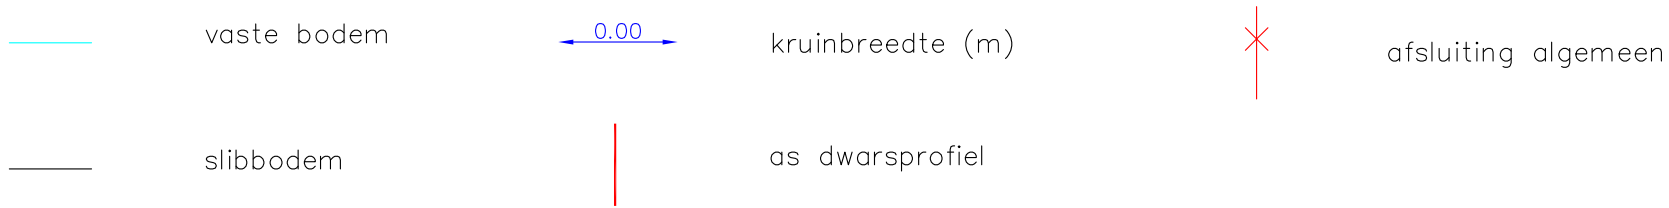


## Dwarsprofiel\_35

# DWARSPROFIELPLAN

**Aangeduide kruinbreedtes zijn indicatief**

## LEGENDE

[illegible]