provincie Oost-Vlaanderen
Gouvernementstraat 1 9000 GENT

Directie Leefmilieu
Dienst Integraal Waterbeleid

Provinciaal Administratief Centrum
Woodrow Wilsonplein 2, 9000 Gent
e-mail : waterbeleid@oost-vlaanderen.be
tel : 09-267 76 00

OS245p WIJNGAARDSBEEK (VHAG: 5459) KRUISEM

Dwarsprofiel_43

DWARSPROFIELPLAN

Aangeduide kruinbreedtes zijn indicatief.

Opgemeten in: 2001

Opgemeten volgens bestek: Opm.'01/Wijngaardsbeek

LEGENDE

vaste bodem

slibbodem

0.00 kruinbreedte (m)

as dwarsprofiel

afsluiting algemeen

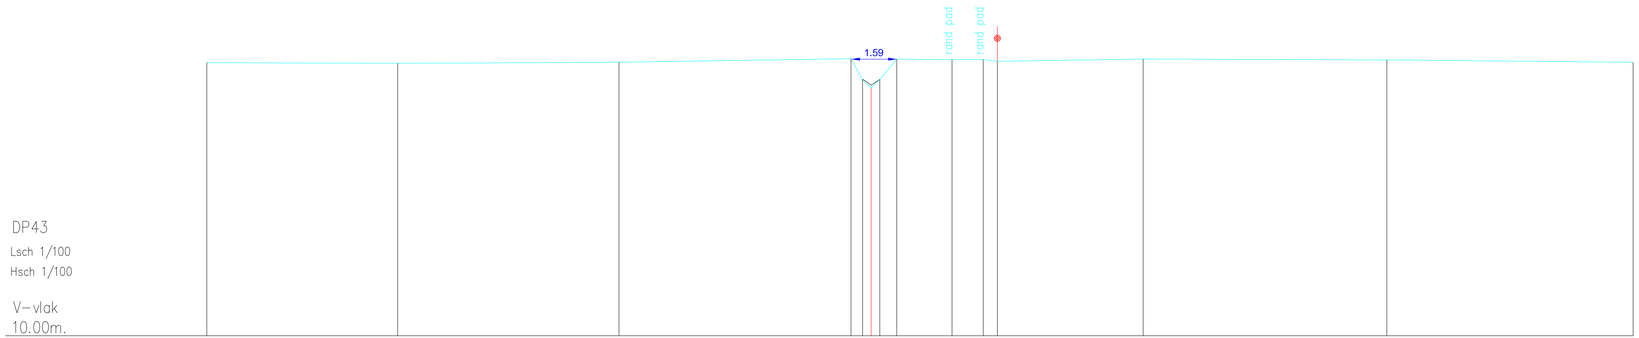

Maaiveldpeil	19.54	19.52	19.56	19.68	19.64	19.67	19.66	19.67	19.65	19.65	19.59	19.67	19.64	19.56
Tussenafstand	6.67	7.73	8.11	0.40	0.30	0.30	0.59	1.93	1.09	0.49	5.09	8.52	8.60
Cumulafstand	0.00	6.67	14.40	22.51	22.81	23.11	23.71	24.10	26.03	27.12	27.62	32.71	41.23	49.83
Slibpeil	19.16	18.76	18.66	18.96
Tussenafstand slib	0.30	0.30
Cumulafstand slib	0.00	0.30	0.60