

OS246 MOERBEEK (VHAG: 5765)
GAVERE/ZINGEM

Dwarsprofiel_1


DWARSPROFIELPLAN

Aangeduide kruinbreedtes zijn indicatief.

Opgemeten in: 1999

Opgemeten volgens bestek: opm. '99/Wallebeek

LEGENDE

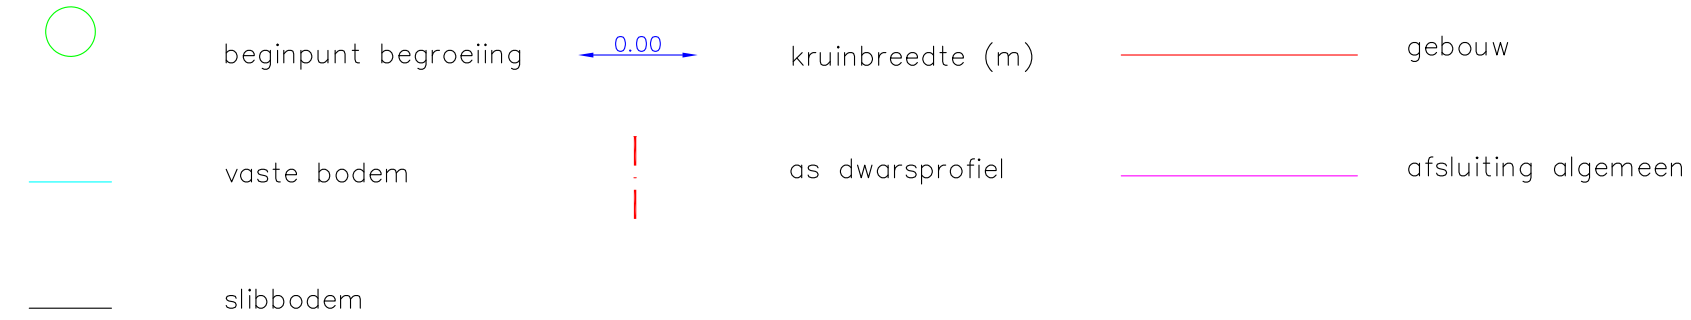

DWARSPROFIEL 1

Hsch 1/100
Lsch 1/100
Vvlak 5.00 T.A.W.

