provincie Oost-Vlaanderen
Gouvernementstraat 1 9000 GENT
**Directie Leefmilieu**
**Dienst Integraal Waterbeleid**
Provinciaal Administratief Centrum
Woodrow Wilsonplein 2, 9000 Gent
e-mail : waterbeleid@oost-vlaanderen.be
tel : 09-267 76 00

# OS246 MOERBEEK (VHAG: 5765) GAVERE/ZINGEM

## Dwarsprofiel_25

## DWARSPROFIELPLAN

**Aangeduide kruinbreedtes zijn indicatief.**

**Opgemeten in: 1999**

**Opgemeten volgens bestek: opm. '99/Wallebeek**

LEGENDE

- beginpunt begroeiing
- 0.00 kruinbreedte (m)
- gebouw
- vaste bodem
- as dwarsprofiel
- afsluiting algemeen
- slibbodem

DWARSPROFIEL 25

Hsch 1/100
Lsch 1/100
Vvlak 3.00 T.A.W.

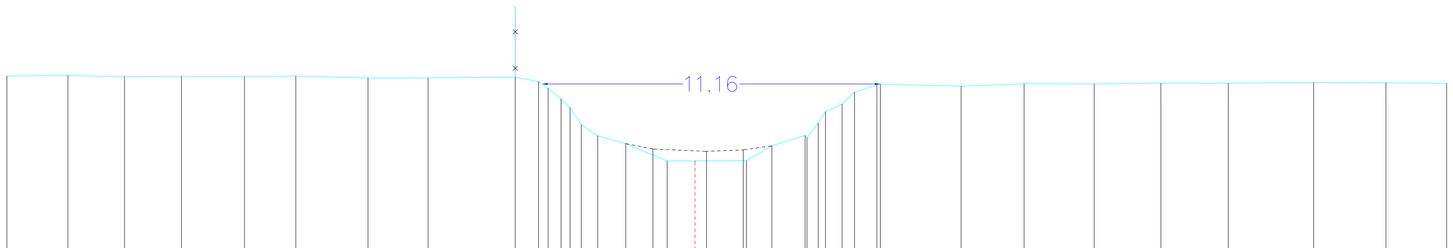


| |
|---|
| BODEMPEIL | 8.78 | 8.79 | 8.76 | 8.76 | 8.76 | 8.78 | 8.71 | 8.72 | 8.74 | 8.60 | 8.37 | 8.02 | 7.74 | 7.18 | 6.80 | 6.55 | 5.98 | 5.98 | 6.47 | 6.82 | 7.24 | 7.63 | 7.85 | 8.25 | 8.53 | 8.44 | 8.52 | 8.52 | 8.54 | 8.54 | 8.56 | 8.55 | 8.53 |
| SLIBBODEM | | | | | | | | | | | | | | | | 6.37 | | 6.29 | 6.34 | | | | | | | | | | | | | | |
| CUMULAFSTAND | -22.70 | -20.69 | -18.82 | -16.94 | -14.86 | -13.17 | -10.79 | -8.81 | -5.93 | -5.16 | -4.85 | -4.42 | -4.12 | -3.75 | -3.21 | -2.29 | -0.92 | 0.00 | 1.70 | 2.54 | 3.63 | 4.46 | 4.85 | 5.27 | 6.09 | 8.78 | 10.86 | 13.17 | 15.37 | 17.59 | 20.41 | 22.80 | 24.80 |
| TUSSENAFSTAND | 2.31 | 2.01 | 1.87 | 1.88 | 2.08 | 1.69 | 2.38 | 1.98 | 2.88 | 0.77 | 0.31 | 0.43 | 0.30 | 0.37 | 0.54 | 0.93 | 1.37 | 0.92 | 1.70 | 0.84 | 1.10 | 0.06 | 0.34 | 0.24 | 0.55 | 0.41 | 0.73 | 0.32 | 2.66 | 2.08 | 2.31 | 2.20 | 2.23 | 2.81 | 2.39 | 2.00 |