provincie Oost-Vlaanderen
Gouvernementstraat 1 9000 GENT
Directie Leefmilieu
Dienst Integraal Waterbeleid
Provinciaal Administratief Centrum
Woodrow Wilsonplein 2, 9000 Gent
e-mail : waterbeleid@oost-vlaanderen.be
tel : 09-267 76 00

OS246 MOERBEEK (VHAG: 5765) GAVERE/ZINGEM

Dwarsprofiel_42

DWARSPROFIELPLAN

Aangeduide kruinbreedtes zijn indicatief.

Opgemeten in: 1999

Opgemeten volgens bestek: opm. '99/Wallebeek

LEGENDE

- beginpunt begroeiing
- 0.00 kruinbreedte (m)
- gebouw
- vaste bodem
- as dwarsprofiel
- afsluiting algemeen
- slibbodem

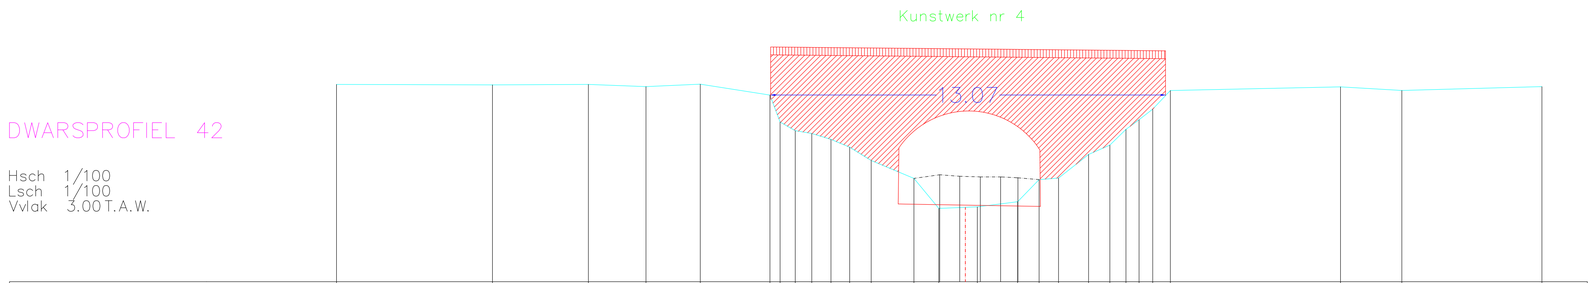

DWARSPROFIEL 42

Hsch 1/100
Lsch 1/100
Vvlak 3.00 T.A.W.

BODEMPEIL		9.51		9.50		9.51		9.44		9.52		9.16	9.27	7.98	7.89	7.70	7.44	7.00		6.41	5.42		5.47		5.64	6.37		6.42		7.20	7.51	8.03	8.35	8.70	9.31		9.43		9.31		9.44	
SLIBBODEM																					6.53	6.48		6.46	6.46	6.43																
CUMULAFSTAND		-20.75		-15.60		-12.44		-10.54		-8.75		-6.45	-6.11	-5.61	-5.07	-4.43	-3.82	-3.11		-1.70	-0.88	0.00	0.39		1.73	2.43		3.08		4.07	4.77	5.30	5.73	6.18	6.77		12.38		14.40		19.02	
TUSSENAFSTAND	4.29		5.15		3.16		1.90		1.79		2.30	0.33	0.50	0.55	0.63	0.62	0.71		1.41	0.82	0.88	0.39	1.33		0.71	0.64		0.99		0.70	0.53	0.43	0.45	0.58		5.61		2.02		4.62	