

OS248 STAMPKOTBEEK (VHAG: 5603)
GAVERE/ZINGEM

Dwarsprofiel_125


DWARSPROFIELPLAN

Aangeduide kruinbreedtes zijn indicatief.

Opgemeten in: 1999

Opgemeten volgens bestek: opm. '99/Wallebeek

LEGENDE

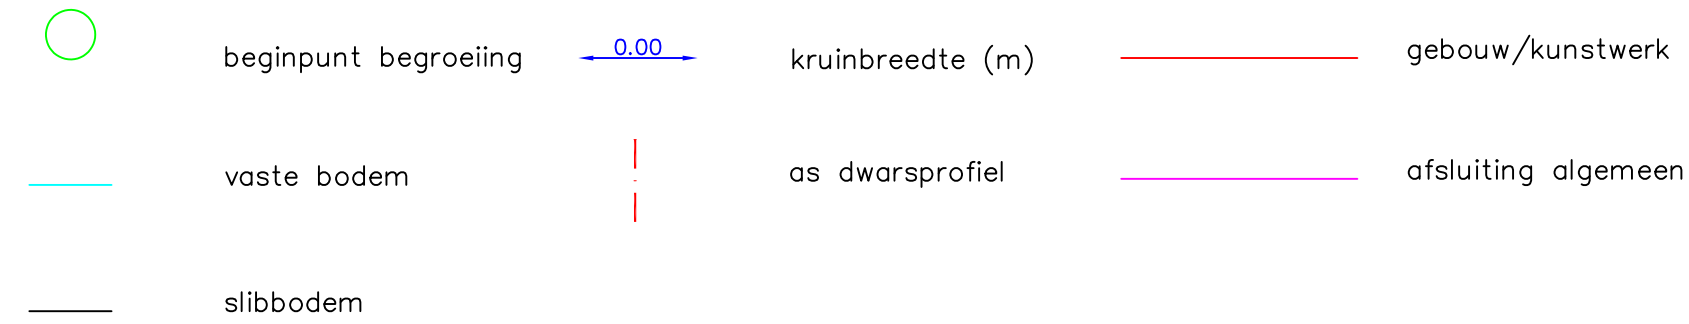

DWARSPROFIEL 125

Hsch	1/100
Lsch	1/100
Vvlak	15.00 T.A.W.

