provincie Oost-Vlaanderen
Gouvernementstraat 1 9000 GENT
Directie Leefmilieu
Dienst Integraal Waterbeleid
Provinciaal Administratief Centrum
Woodrow Wilsonplein 2, 9000 Gent
e-mail : waterbeleid@oost-vlaanderen.be
tel : 09-267 76 00

OS248 STAMPKOTBEEK (VHAG: 5603) GAVERE/ZINGEM

Dwarsprofiel_54

DWARSPROFIELPLAN

Aangeduide kruinbreedtes zijn indicatief.

Opgemeten in: 1999

Opgemeten volgens bestek: opm. '99/Wallebeek

LEGENDE
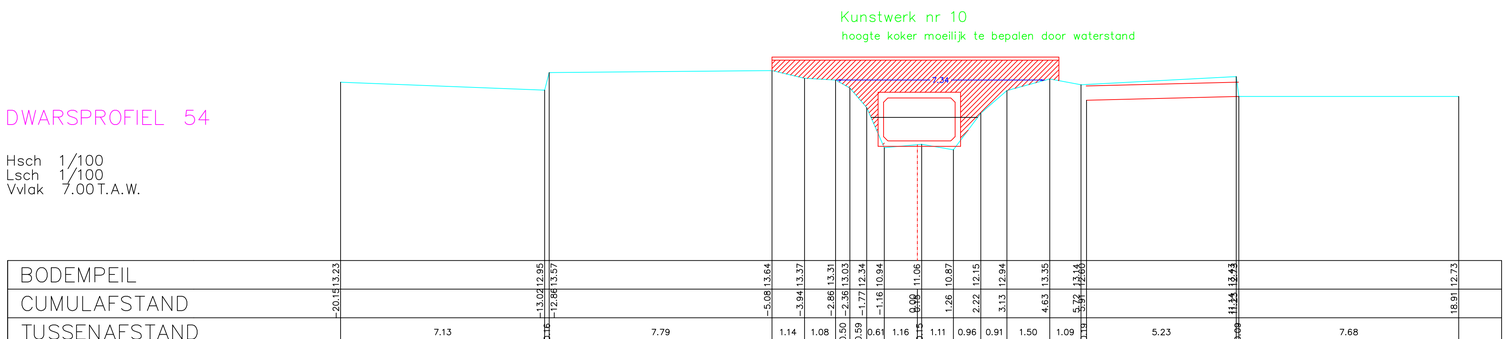
- beginpunt begroeiing
- 0.00 kruinbreedte (m)
- gebouw/kunstwerk
- vaste bodem
- as dwarsprofiel
- afsluiting algemeen
- slibbodem