

OS248 STAMPKOTBEEK (VHAG: 5603)
GAVERE/ZINGEM

Dwarsprofiel_63


DWARSPROFIELPLAN

Aangeduide kruinbreedtes zijn indicatief.

Opgemeten in: 1999

Opgemeten volgens bestek: opm. '99/Wallebeek

LEGENDE

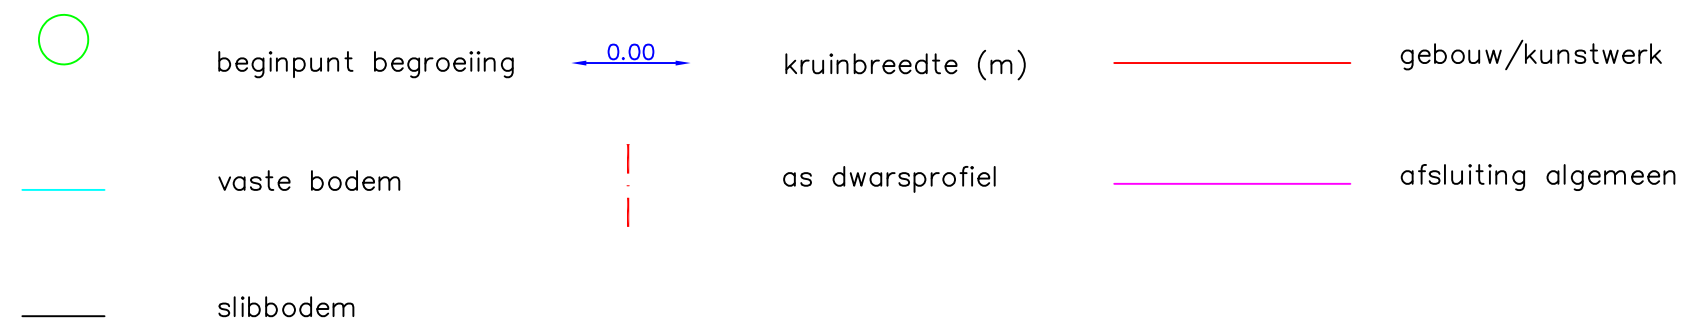

DWARSPROFIEL 63

Hsch 1/100
Lsch 1/100
Vvlak 10.000 A.W.

