


Dwarsprofiel_86

DWARSPROFIELPLAN

	beginpunt begroeiing		kruinbreedte (m)		gebouw/kunstwerk
	vaste bodem		as dwarsprofiel		afsluiting algemeen
	slibbodem				

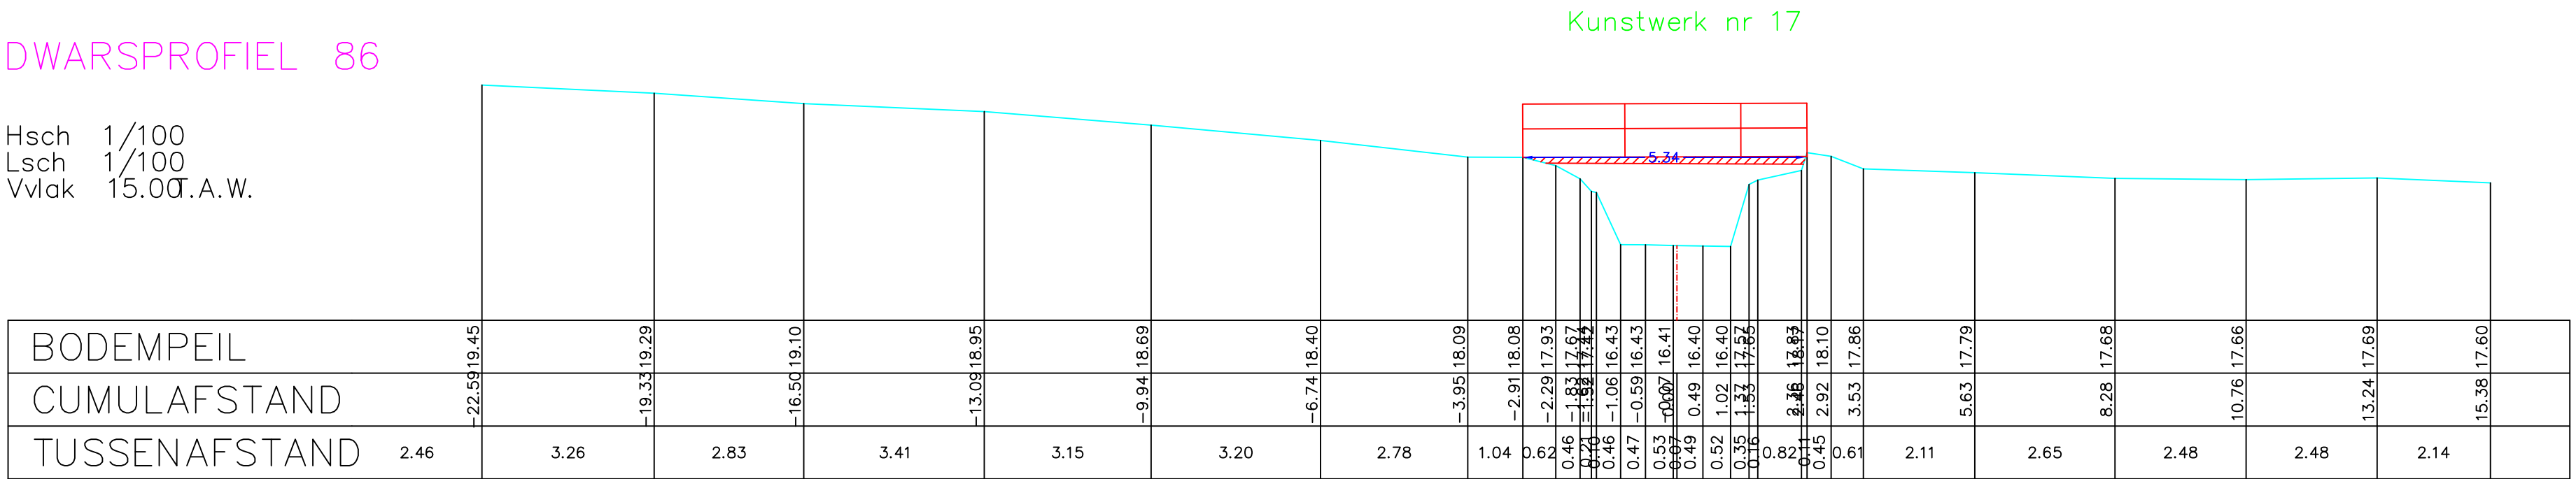

Aangeduide kruinbreedtes zijn indicatief.