


Dwarsprofiel_89

DWARSPROFIELPLAN

Opgemeten in: 1999

Opgemeten volgens bestek: opm. '99/Wallebeek

	beginpunt begroeiing		kruinbreedte (m)		gebouw/kunstwerk
	vaste bodem		as dwarsprofiel		afsluiting algemeen
	slibbodem				

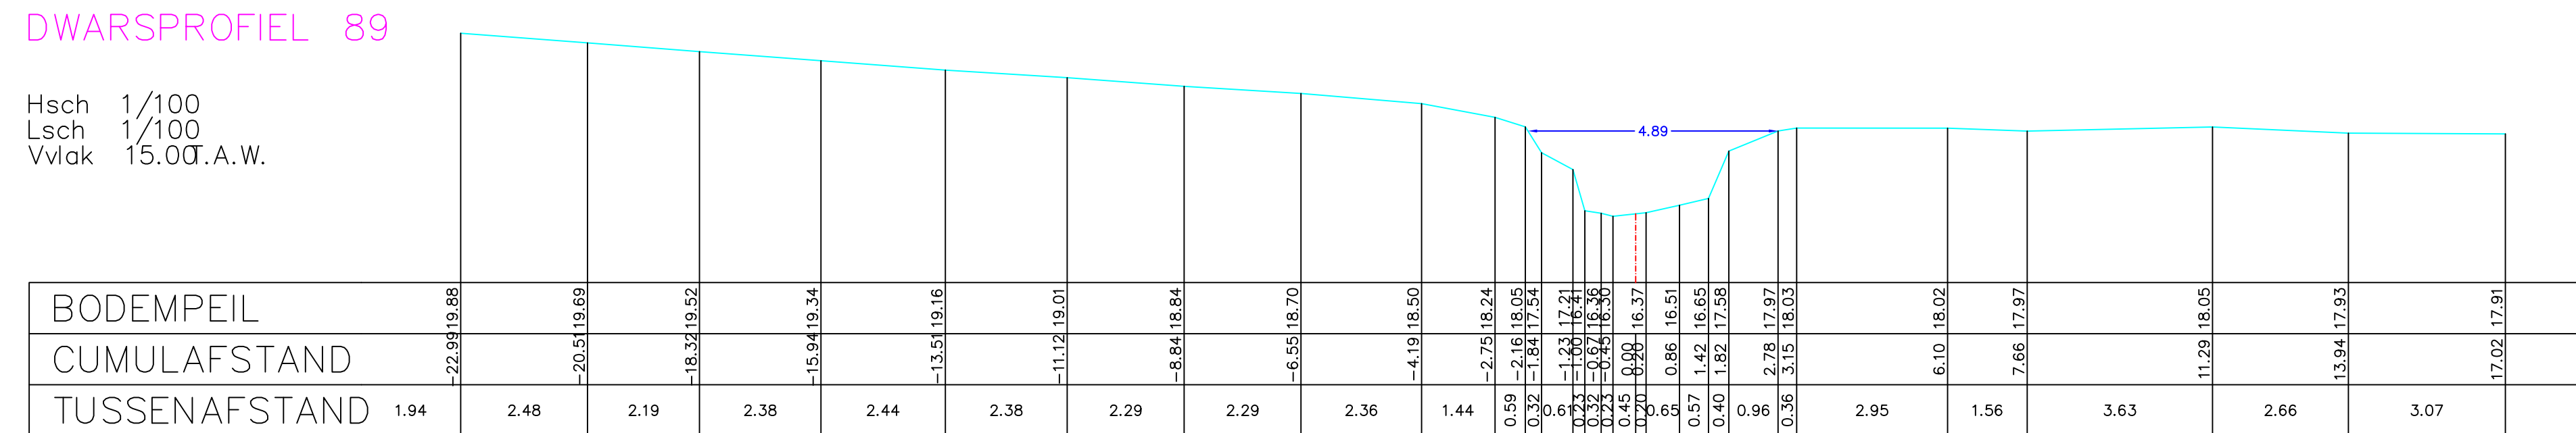

Opgemeten in: 1999

Opgemeten volgens bestek: opm. '99/Wallebeek