

OS248 STAMPKOTBEEK (VHAG: 5603)

ZINGEM/KRUISSHOUTEM

Dwarsprofiel_135

DWARSPROFIELPLAN

Aangeduide kruinbreedtes zijn indicatief.


Opgemeten in: 2001

Opgemeten volgens bestek: opm.'01/Leedsebeek

LEGENDE

- 

beginpunt begroeiing

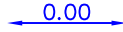

0.00

kruinbreedte (m)



gebouw/kunstwerk
- 

vaste bodem



as dwarsprofiel




afsluiting algemeen
- 

slibbodem

DP135
Lsch 1/100
Hsch 1/100

V—vlak
16.00m.

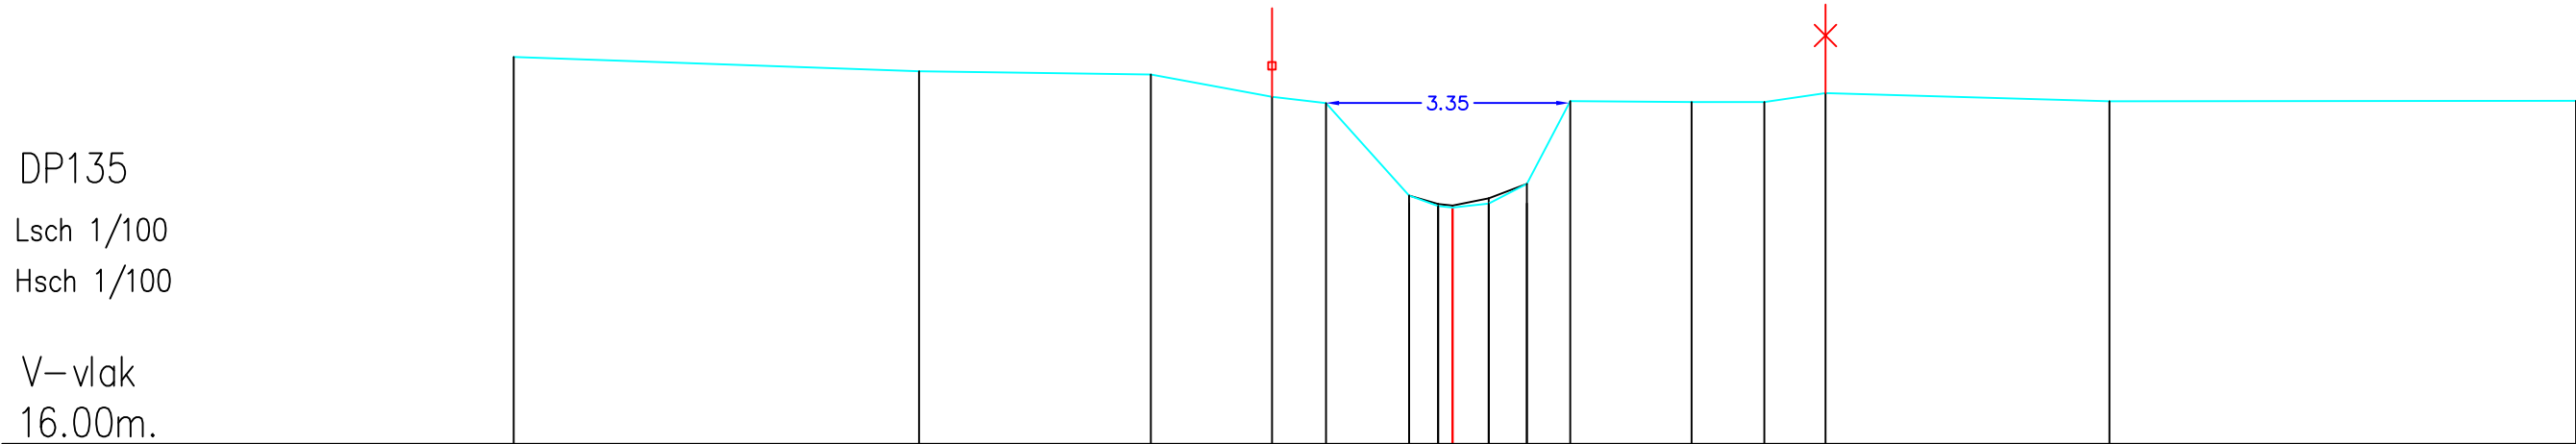

Maaiveldpeil	21.32	21.13	21.08	20.78	20.69	19.42	19.42	19.31	19.58	20.72	20.70	20.70	20.83	20.72	20.72
Tussenafstand		5.58	3.19	1.67	0.74	1.14	0.40	20.50	0.53	0.60	1.67	1.00	0.84	3.91	6.42
Cumulafstand	0.00	5.58	8.77	10.44	11.18	12.32	12.62	13.42	13.95	14.54	16.21	17.21	18.06	21.96	28.39
Slibpeil						19.42	19.42	19.38	19.58						
Tussenafstand slib						0.40	20.50	0.53							
Cumulafstand slib						0.00	0.40	1.10	1.62						