

OS248 STAMPKOTBEEK (VHAG: 5603)

ZINGEM/KRUISSHOUTEM

Dwarsprofiel_137

DWARSPROFIELPLAN

Aangeduide kruinbreedtes zijn indicatief.


Opgemeten in: 2001

Opgemeten volgens bestek: opm.'01/Leedsebeek

LEGENDE

- 

beginpunt begroeiing

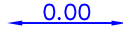

0.00

kruinbreedte (m)



gebouw/kunstwerk
- 

vaste bodem



as dwarsprofiel



afsluiting algemeen
- 

slibbodem


DP137

Lsch 1/100

Hsch 1/100

V–vlak

16.00m.

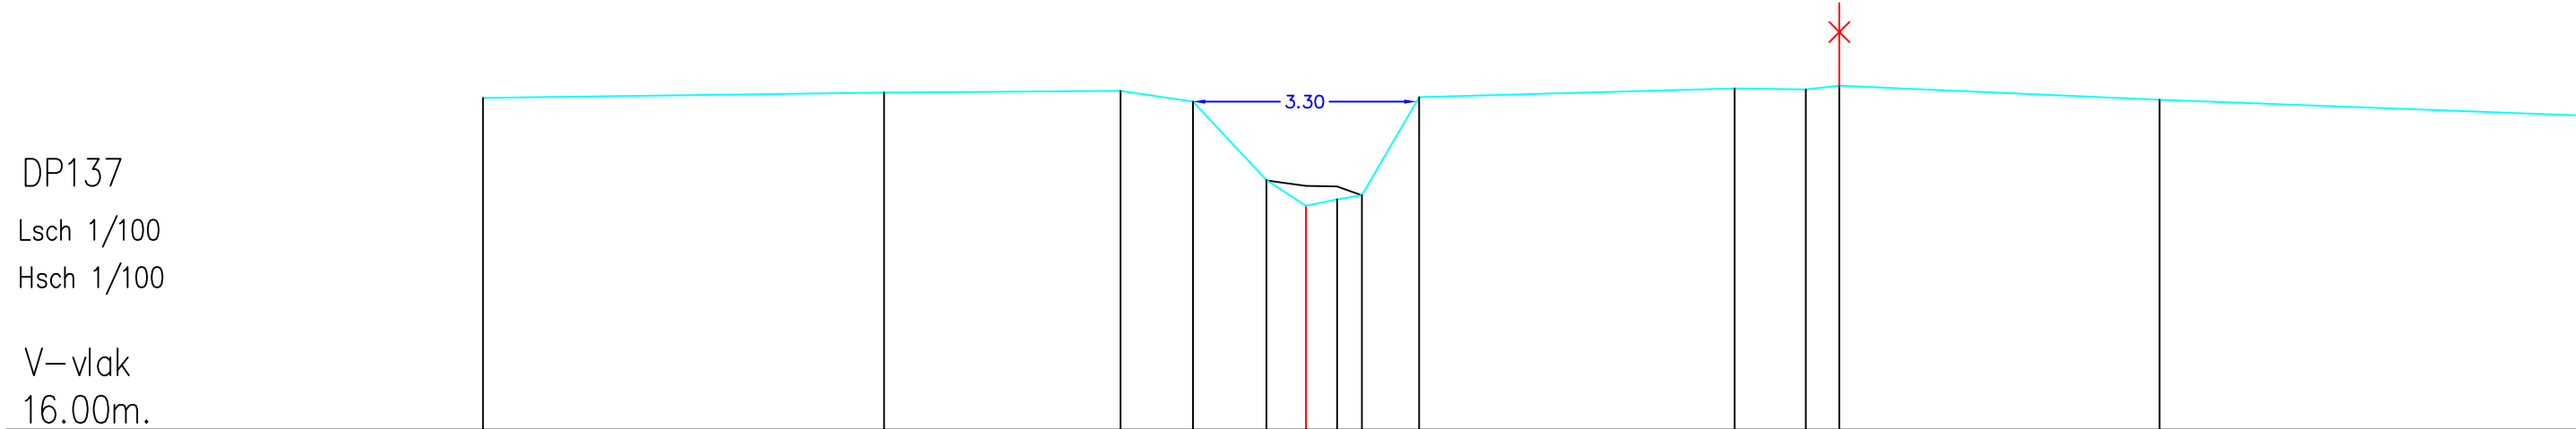

Maaiveldpeil	20.90	20.98	21.00	20.84	19.69	19.30	19.40	19.46	20.91	21.04	21.02	21.08	20.87	20.64
Tussenafstand		5.92	3.49	1.07	1.08	0.58	0.40	0.37	0.84	4.66	1.05	0.50	4.73	6.16
Cumulafstand	0.00	5.92	9.41	10.48	11.56	12.15	12.61	12.97	13.82	18.47	19.52	20.02	24.74	30.91
Slibpeil					19.68	19.60	19.59	19.46						
Tussenafstand slib						0.58	0.40	0.37						
Cumulafstand slib					0.00	0.58	1.04	1.41						