

OS248 STAMPKOTBEEK (VHAG: 5603)

ZINGEM/KRUISSHOUTEM

Dwarsprofiel_139

DWARSPROFIELPLAN

Aangeduide kruinbreedtes zijn indicatief.

Opgemeten in: 2001

Opgemeten volgens bestek: opm.'01/Leedsebeek

LEGENDE

- beginpunt begroeiing


0.00

kruinbreedte (m)

gebouw/kunstwerk
- vaste bodem

as dwarsprofiel

afsluiting algemeen
- slibbodem

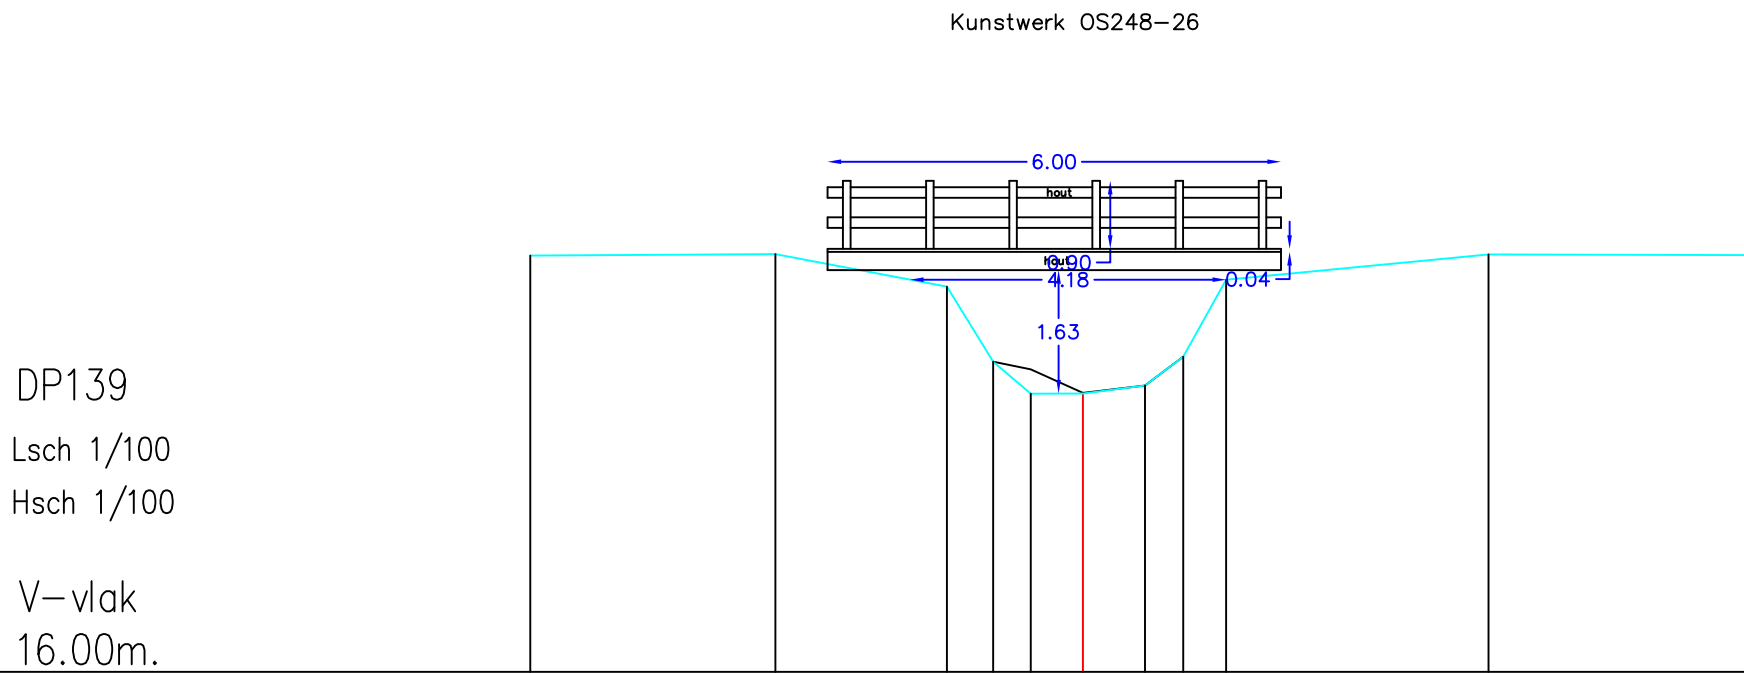

DP139
Lsch 1/100
Hsch 1/100

V–vlak
16.00m.

Maaiveldpeil	21.51	21.53	21.09	20.10	19.68	19.68	19.79	20.17	21.19	21.52	21.51
Tussenafstand		3.24	2.27	0.61	0.50	0.69	0.82	0.51	0.57	3.47	3.42
Cumulafstand	0.00	3.24	5.51	6.12	6.62	7.31	8.13	8.64	9.21	12.68	16.09
Slibpeil				20.10	20.00	19.69	19.79	20.17			
Tussenafstand slib				0.50	0.69	0.82	0.51				
Cumulafstand slib				0.00	0.50	1.19	2.01	2.52			