

OS248 STAMPKOTBEEK (VHAG: 5603)

ZINGEM/KRUISSHOUTEM

Dwarsprofiel_140

DWARSPROFIELPLAN


Aangeduide kruinbreedtes zijn indicatief.

Opgemeten in: 2001

Opgemeten volgens bestek: opm.'01/Leedsebeek

LEGENDE

- 

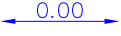beginpunt begroeiing
- 

kruinbreedte (m)
- 

gebouw/kunstwerk
-

vaste bodem
-

as dwarsprofiel
- 


afsluiting algemeen
-

slibbodem

140

Lsch 1/100
Hsch 1/100

V—vlak
16.00m.

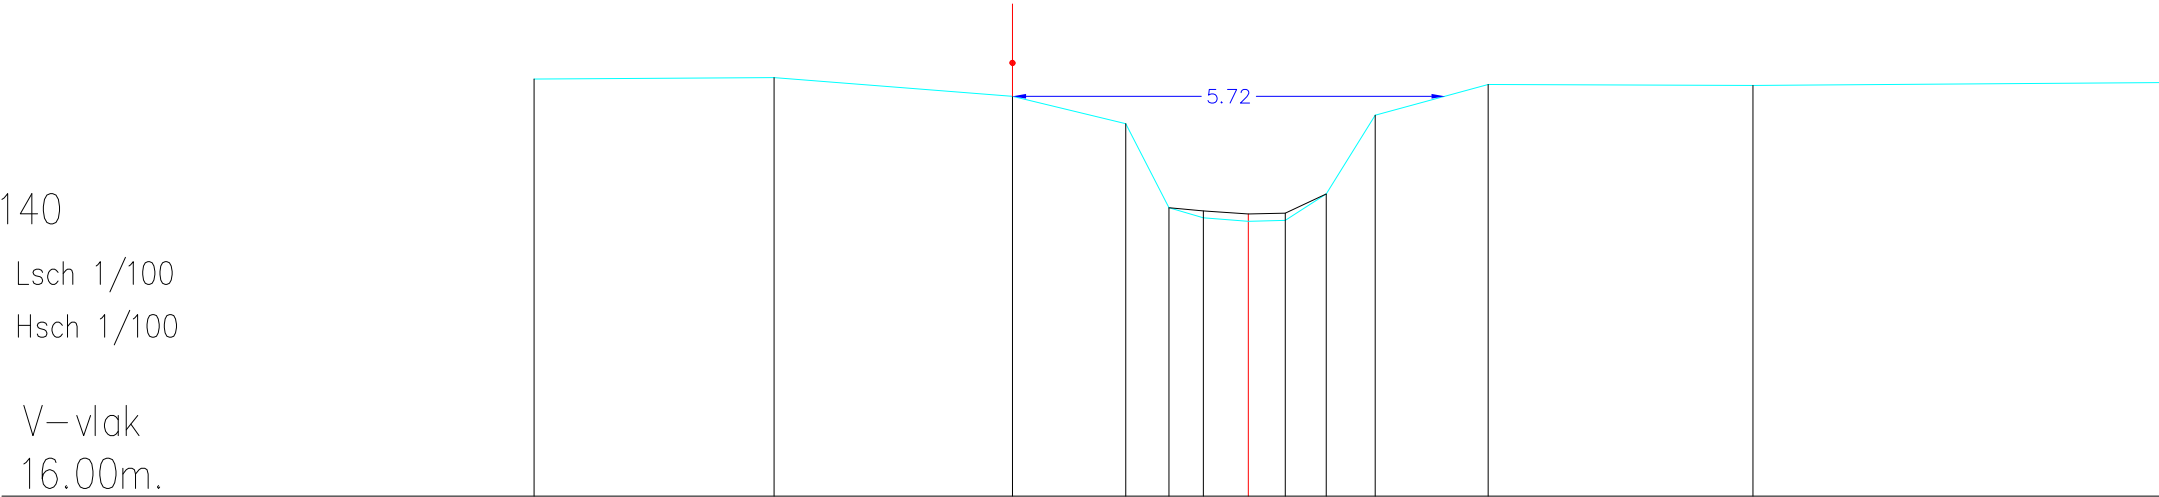

Maaiveldpeil	21.51	21.53	21.29	20.93	19.81	19.68	19.63	19.65	20.00	21.04	21.44	21.43	21.47
Tussenafstand	3.17	3.15	1.50	0.57	0.46	0.60	0.49	0.54	0.65	1.49	3.50	5.42	
Cumulafstand	0.00	3.17	6.33	7.83	8.40	8.85	9.45	9.94	10.48	11.13	12.62	16.12	21.55
Slibpeil					19.81	19.77	19.73	19.74	20.00				
Tussenafstand slib					0.46	0.60	0.49	0.54					
Cumulafstand slib					0.00	0.46	1.05	1.54	2.08				