

OS248 STAMPKOTBEEK (VHAG: 5603)

ZINGEM/KRUISSHOUTEM

Dwarsprofiel_143

DWARSPROFIELPLAN

Aangeduide kruinbreedtes zijn indicatief.


Opgemeten in: 2001

Opgemeten volgens bestek: opm.'01/Leedsebeek

LEGENDE

- 

beginpunt begroeiing

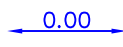

kruinbreedte (m)

gebouw/kunstwerk
-

vaste bodem


as dwarsprofiel

afsluiting algemeen
-

slibbodem

DP143
Lsch 1/100
Hsch 1/100

V—vlak
16.00m.

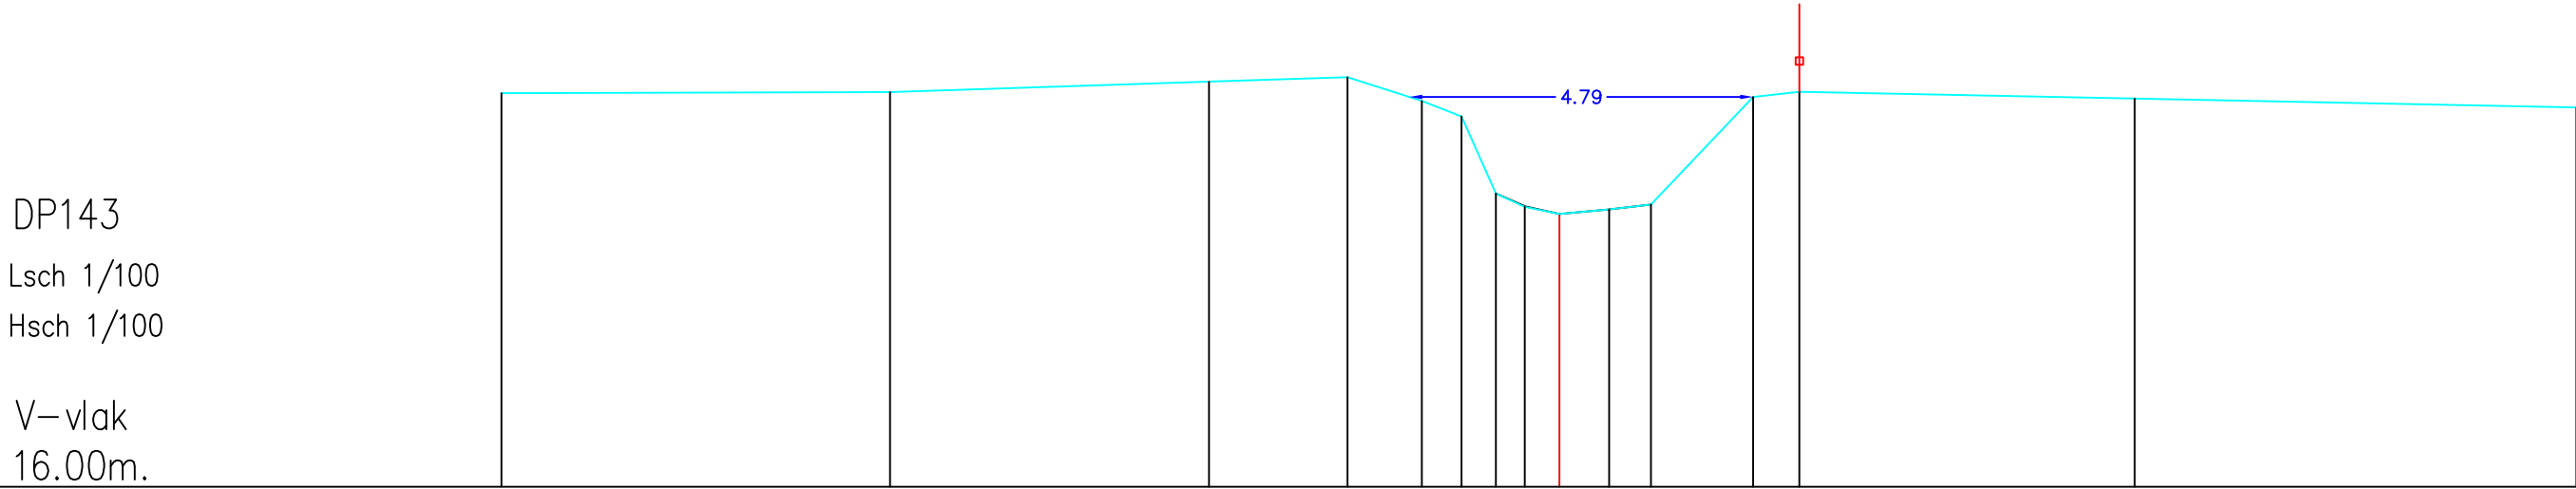

Maaiveldpeil	21.48	21.50	21.64	21.70	21.38	21.16	20.09	19.90	19.80	19.86	19.93	21.43	21.50	21.41	21.28
Tussenafstand		5.41	4.44	1.93	1.03	0.55	0.48	0.40	0.69	0.58	1.42	0.64	4.67	6.15	
Cumulafstand	0.00	5.41	9.85	11.78	12.81	13.37	13.85	14.25	14.73	15.42	16.00	17.43	18.07	22.74	28.89
Slibpeil							20.09	19.90	19.80	19.86	19.93				
Tussenafstand slib							0.40	0.48	0.69	0.58					
Cumulafstand slib							0.00	0.40	0.88	1.58	2.16				