

OS248 STAMPKOTBEEK (VHAG: 5603)

ZINGEM/KRUISSHOUTEM

Dwarsprofiel_151

DWARSPROFIELPLAN

Aangeduide kruinbreedtes zijn indicatief.


Opgemeten in: 2001

Opgemeten volgens bestek: opm.'01/Leedsebeek

LEGENDE

- 

beginpunt begroeiing

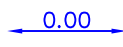

kruinbreedte (m)



gebouw/kunstwerk
- 

vaste bodem



as dwarsprofiel



afsluiting algemeen
- 

slibbodem


DP151

Lsch 1/100

Hsch 1/100

V–vlak

16.00m.

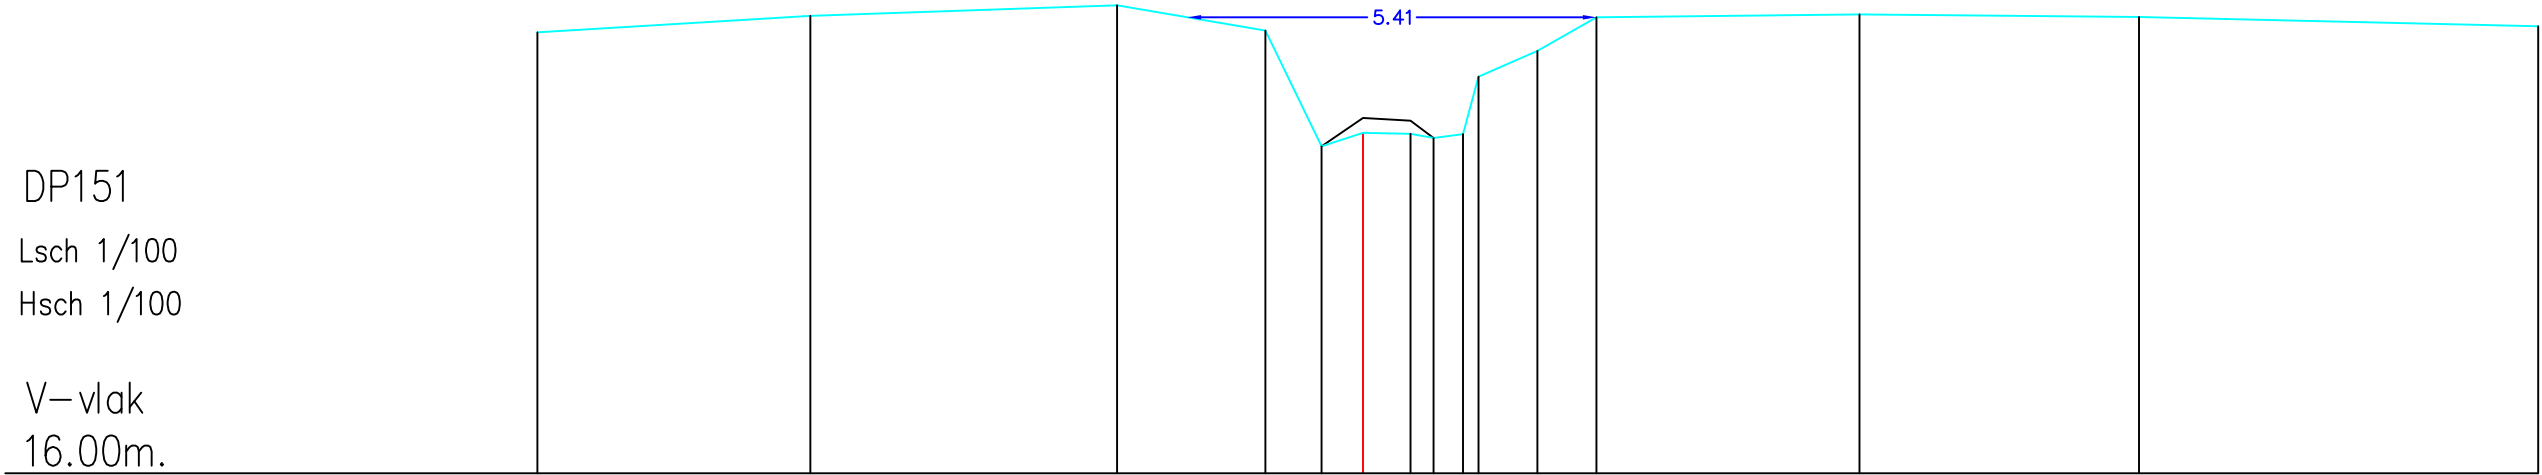

Maaiveldpeil	21.83	22.05	22.19	21.86	20.33	20.50	20.49	20.43	20.49	21.29	21.59	22.03	22.07	22.04	21.91
Tussenafstand	3.61	4.06	1.96	0.74	0.55	0.63	0.30	0.38	0.78	0.78	3.48	3.70	5.28		
Cumulafstand	0.00	3.61	7.67	9.63	10.37	10.92	11.55	11.85	12.24	12.46	13.23	14.01	17.49	21.19	26.47
Slibpeil					20.33	20.70	20.66	20.43							
Tussenafstand slib					0.55	0.63	0.31								
Cumulafstand slib					0.00	0.55	1.18	1.48							